



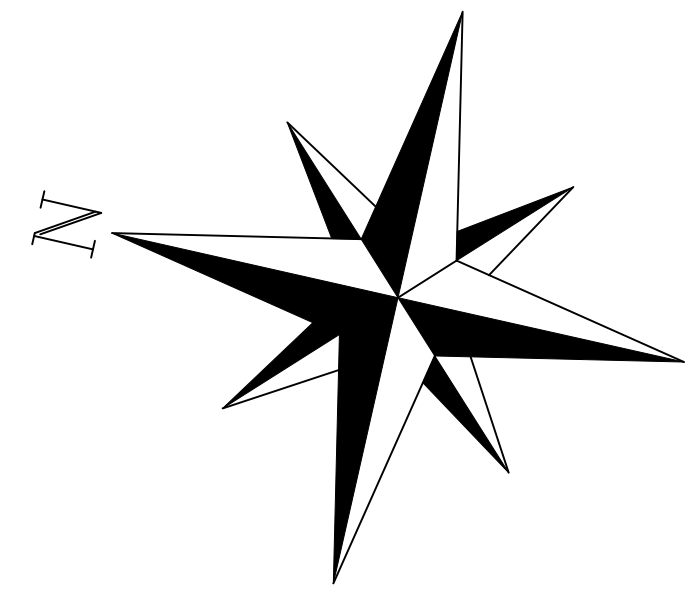

Ech : 1/50

### Coupe Type tranché commune

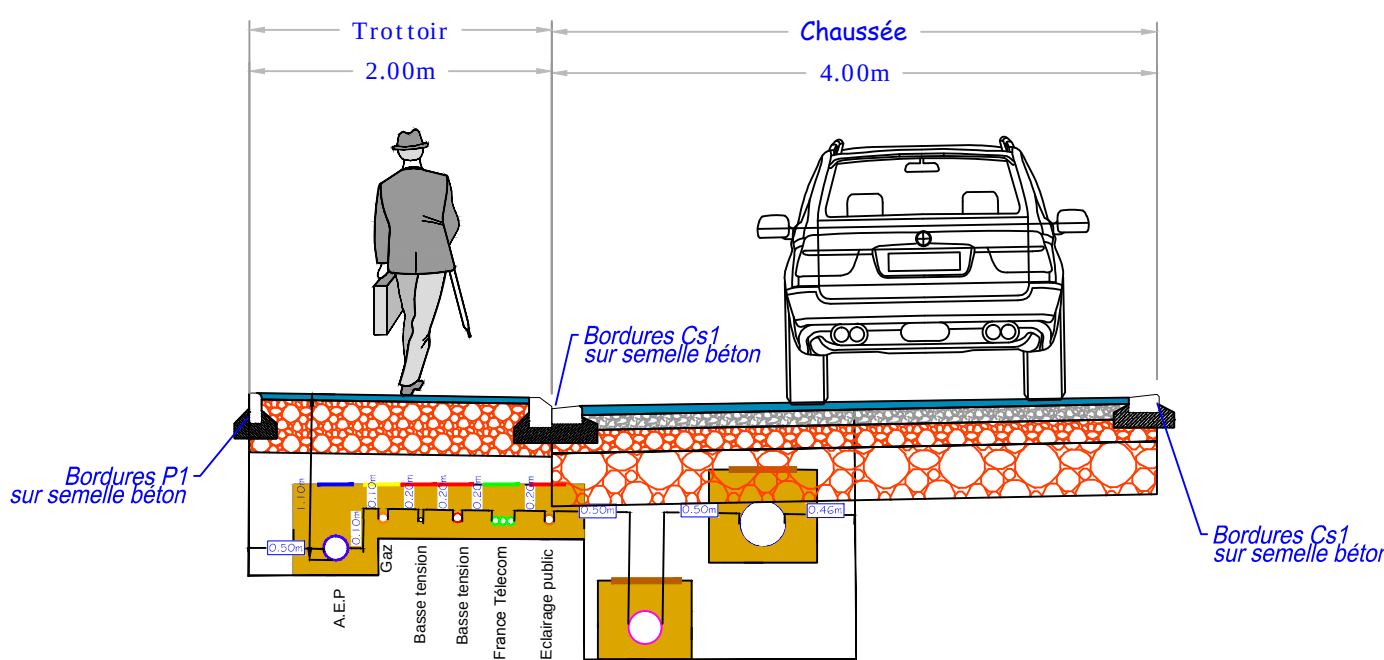

LEGENDE RESEAUX SEC

| Basse tension   | Eau potable et Défense incendie   |
|---|---|
|  Câble EDF 3x240mm²+95mm² ALU<br> Câble EDF 3x35mm²+35mm² ALU<br> Fourreau BTS GDF<br> Coiffe de Compteur EDF<br> Boîte de dérivation DDC 150/35<br> ReMBT + mise à la terre |  Régulateur AEP forte D<br> Régulateur AEP PENDING<br> Branchement AEP<br> Fourreau AEP<br> Compteur d'eau pot<br> Poteau incendie ext<br> Bouche à clé AEP<br> Vanne et Purge en réseau |
|  <b>GAZ</b><br> Regard 30x30<br> Chemin LIT<br> Chambre 1x1   |  Régulateur GAZ PENDING<br> Branchement GAZ<br> Fourreau GAZ 063<br> Coiffe de Compteur<br> Bouche à clé GAZ   |

COMMUNE DE BLENDÉCQUES  
DEPARTEMENT DU PAS DE CALAIS

Tranche 1 : 11 lots libres  
Tranche 2 : 13 lots libres + 2 macrolots

## PLAN DES RESEAUX DIVERS

D477 Rue Georges Sand  
SCOT ' IMMO

| Bureau d'étude VRD                                                                                    |   |              |        |    |    |
|---|---|--------------|--------|----|----|
| Affaire N° : 31092                                                                                    | <table border="1"> <tr> <th>Réf. du plan</th> <th>Indice</th> </tr> <tr> <td>PA</td> <td>08</td> </tr> </table> | Réf. du plan | Indice | PA | 08 |
| Réf. du plan                                                                                          | Indice   |              |        |    |    |
| PA   | 08   |              |        |    |    |
| Phase : Permis d'aménager                                                                             |   |              |        |    |    |
| Mission complète                                                                                      |   |              |        |    |    |
| Nom du fichier : 31092 - PA-Plans et coupes.dwg <div style="text-align: right;">Echelle : 1/200</div> |   |              |        |    |    |

**INGEO**  
INGENIEUR  
BUREAU D'ETUDE

**Sûreté social**  
1, Rue Cassini - BP 92 117 - BLENDEQUES  
62 502 SAINT-OMER Cedex  
Tél : 03.21.38.15.21 / Fax : 03.21.95.22.00  
E-mail : [contact@ingeo.fr](mailto:contact@ingeo.fr)  
Site Internet : <http://www.ingeo.fr>

**GEOMETRE-EXPERT**  
CONSEILLER FLOBBEE QUALITE

| Objet de la Modification | Date       | Dessin | Version |
|--------------------------|------------|--------|---------|
| Exposé                   | 06/01/2017 | K.M    | N/A     |
| Modification             | 18.01.2017 | K.M    | N.      |
|                          |            |        |         |
|                          |            |        |         |
|                          |            |        |         |

