



PLAN DE BORNAGE


LOT 40

Département du Pas de Calais
CALAIS
Route de Saint Omer

Section -
Numéro -
Surface **409 m²**

Le document (Plan de bornage) fixant définitivement les limites de propriété sera fourni après bornage effectif Les cotes périmétriques et les surfaces des lots seront définitives uniquement après bornage.

PROVISOIRE

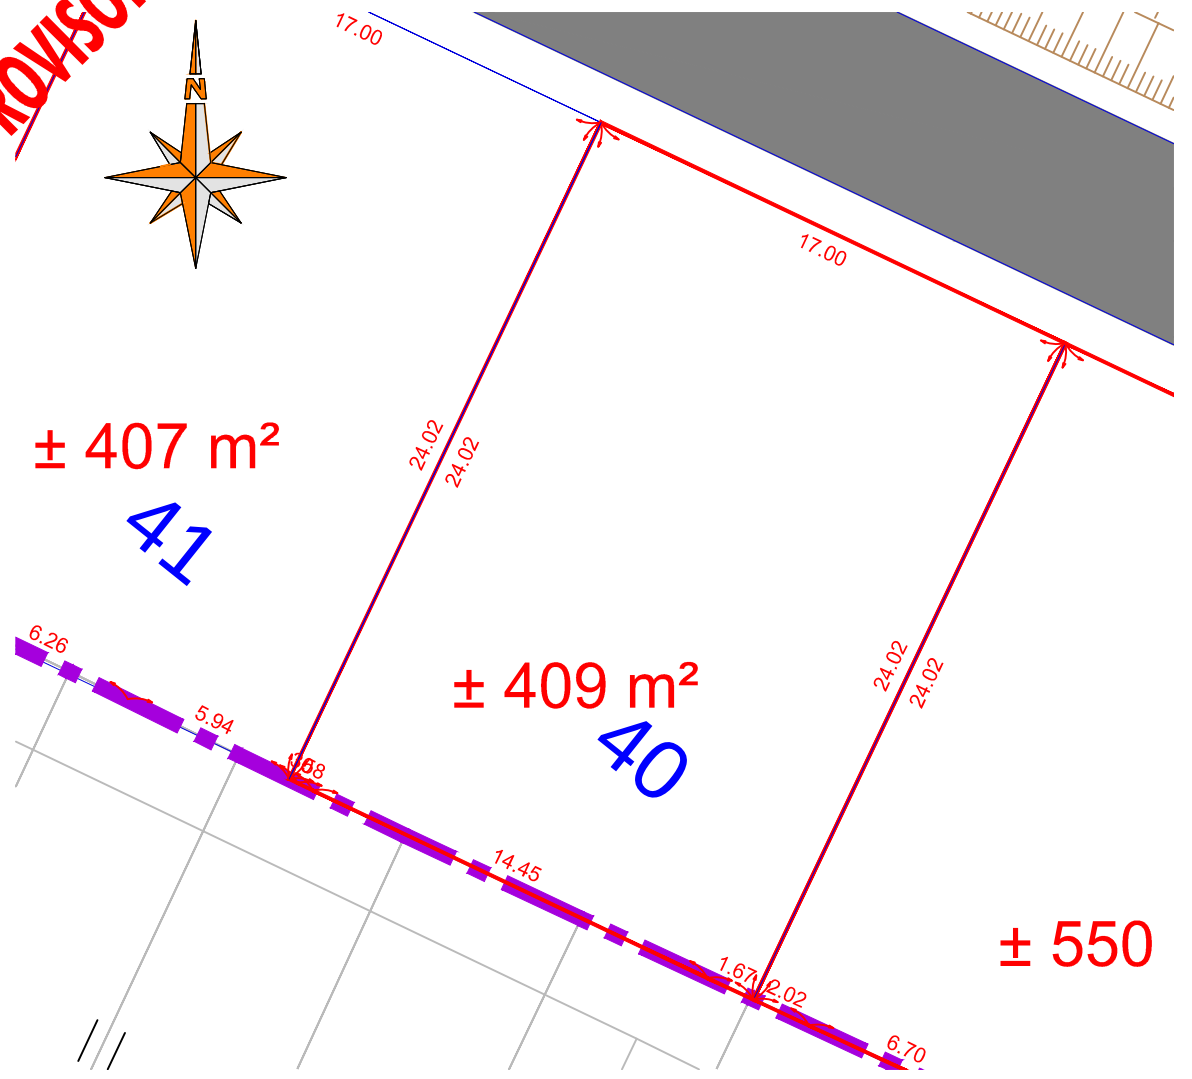

Dossier : 16536
Echelle : 1/250



LEGENDE



Sommet caractéristique du lot



Cotation du périmètre du lot

Auteur	Vérificateur
db	AB
Visa :	Visa :


Nous attirons l'attention des acquéreurs sur les contraintes réglementaires et techniques incluses dans le permis d'aménager qui ne peuvent être reprises sur le présent document.
Le géomètre et l'aménageur se dégagent de toute responsabilité sur la non prise en compte de ces contraintes.
Pour une bonne compréhension des éléments figuratifs et de la légende, ce document a été réalisé en couleur.



Commune de CALAIS Route de Saint Omer

LOT n°40

PLAN DE LOCALISATION

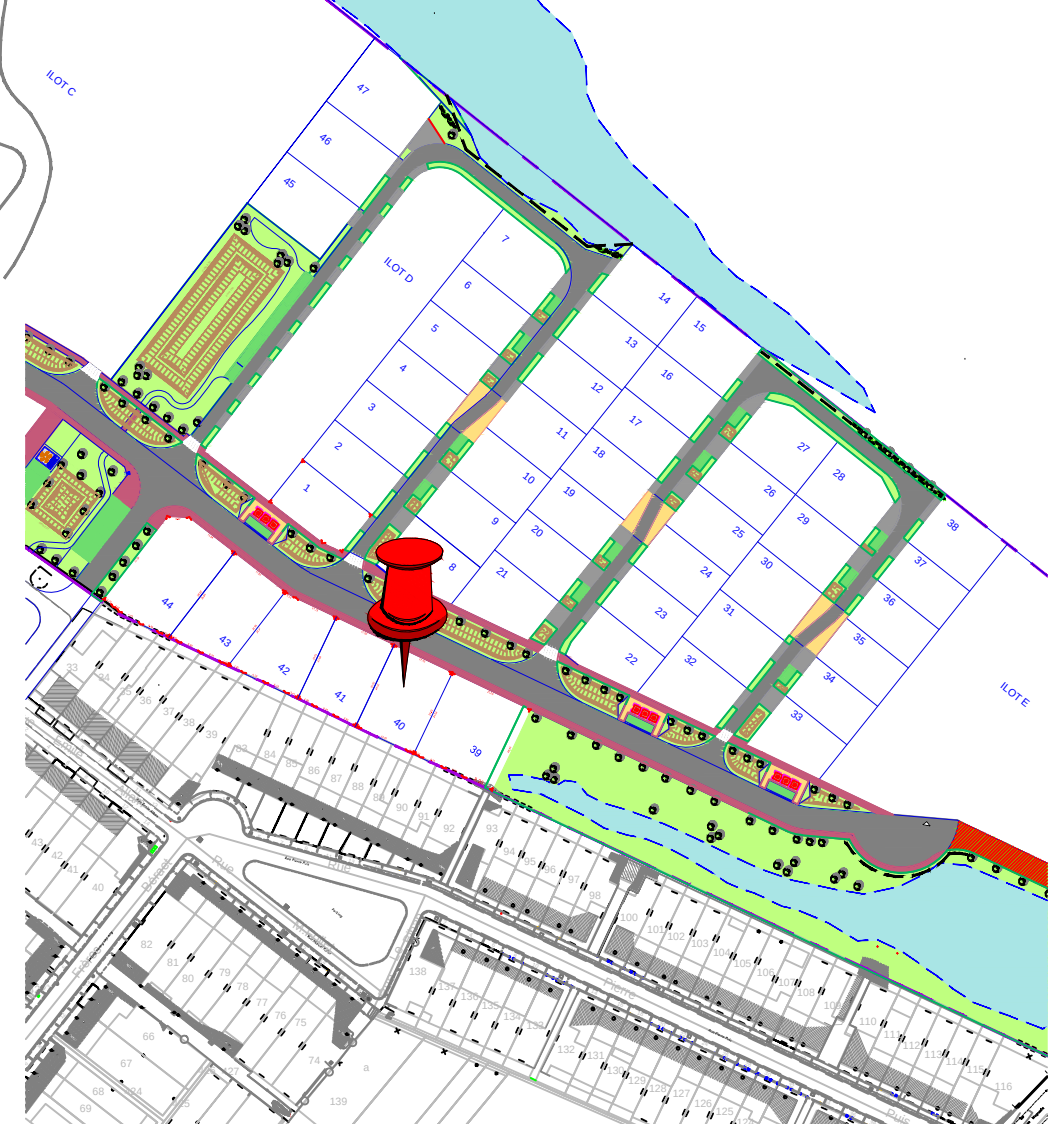

Detailed site plan of Lot 40 showing the layout of the lot, surrounding roads, and other lots. The lot is highlighted in orange. The plan includes a north arrow and a scale bar (0m to 25m).

Dossier : 16536
Echelle : 1/2000

Aménager l'environnement de demain ///



20/07/2021

Aménager l'environnement de demain ///

URBANISME

RESEAUX DIVERS


- L'acquéreur devra faire procéder sur la zone d'implantation de sa construction une étude d'avant projet géotechnique et d'étude de sol dénommées "mission G0-G12" afin de déterminer le type de fondation à réaliser en fonction de la nature du terrain.

Pour une bonne compréhension des éléments figuratifs et de la légende, ce document a été réalisé en couleur.



LOT 40

Dossier: 16536
Echelle: 1/250

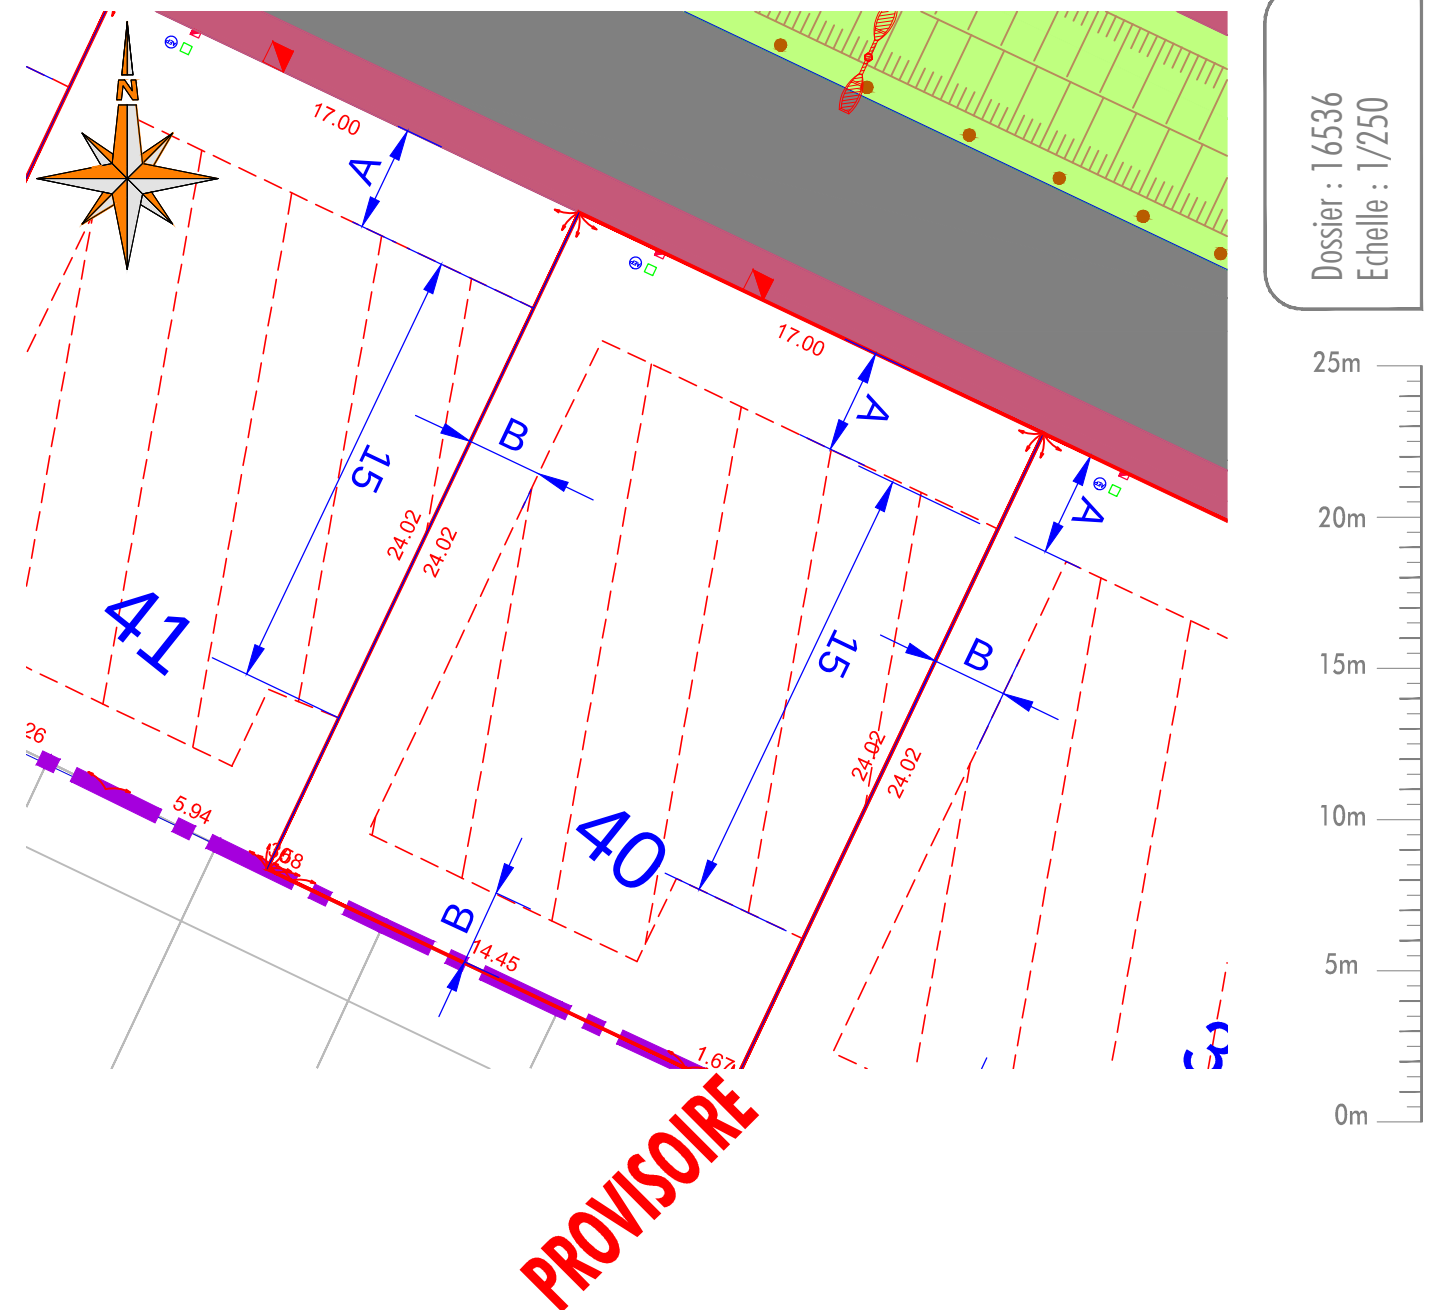

Nous attirons l'attention des acquéreurs sur les contraintes réglementaires et techniques incluses dans le permis d'aménager qui ne peuvent être reprises sur le présent document.
Le géomètre et l'aménageur se dégagent de toute responsabilité sur la non prise en compte de ces contraintes.
Pour une bonne compréhension des éléments figuratifs et de la légende, ce document a été réalisé en couleur.

Auteur	Vérificateur
db	PR
Visa :	Visa :