

DEPARTEMENT DU PAS-DE-CALAIS

BLENDECQUES

" Rue Georges Sand "

PLAN DE PRE-COMMERCIALISATION

LOT n° 21



Superficie réelle : 466 m²

Service Foncier

Affaire N° : **30937**

Nom du fichier :
30937_PLAN_INDIV.dwg

Cadastre :

Lieu-dit : " Bois de Porte à Nid "

Section : ZH

Numéros : 22p et 23p

Nouveaux numéros :

Planche 1/1

Echelle : 1/250

Réf. du plan

IND



Siège social
1, Rue Cassini - BP 60 117 - BLENDÉCQUES
62 502 SAINT-OMER Cedex
Tél : 03.21.38.15.21 / Fax : 03.21.95.22.00

E-mail : contact@ingeo.fr
Site Internet : <http://www.ingeo.fr>

Agences :

AIRE-SUR-LA-LYS - LUMBRES - SAINT-POL-SUR-TERNOISE - ARRAS - LILLE - PARIS



Dessinateur :
Nom : X.SPEHNER
Date : 27/02/2017

Responsable du dossier :
Nom : F.LAPORTE
Date : 27/02/2017


Système de Projection : Indépendant
Système Altimétrique : I.G.N 69
Rattaché au repère B'E.K3L3-15 BIS

Le Géomètre-Expert :
Nom : C. FAUQUEMBERGUE
Date : 27/02/2017
Signature :



Macro lot 1

(n° 22p + 23p + 24p)

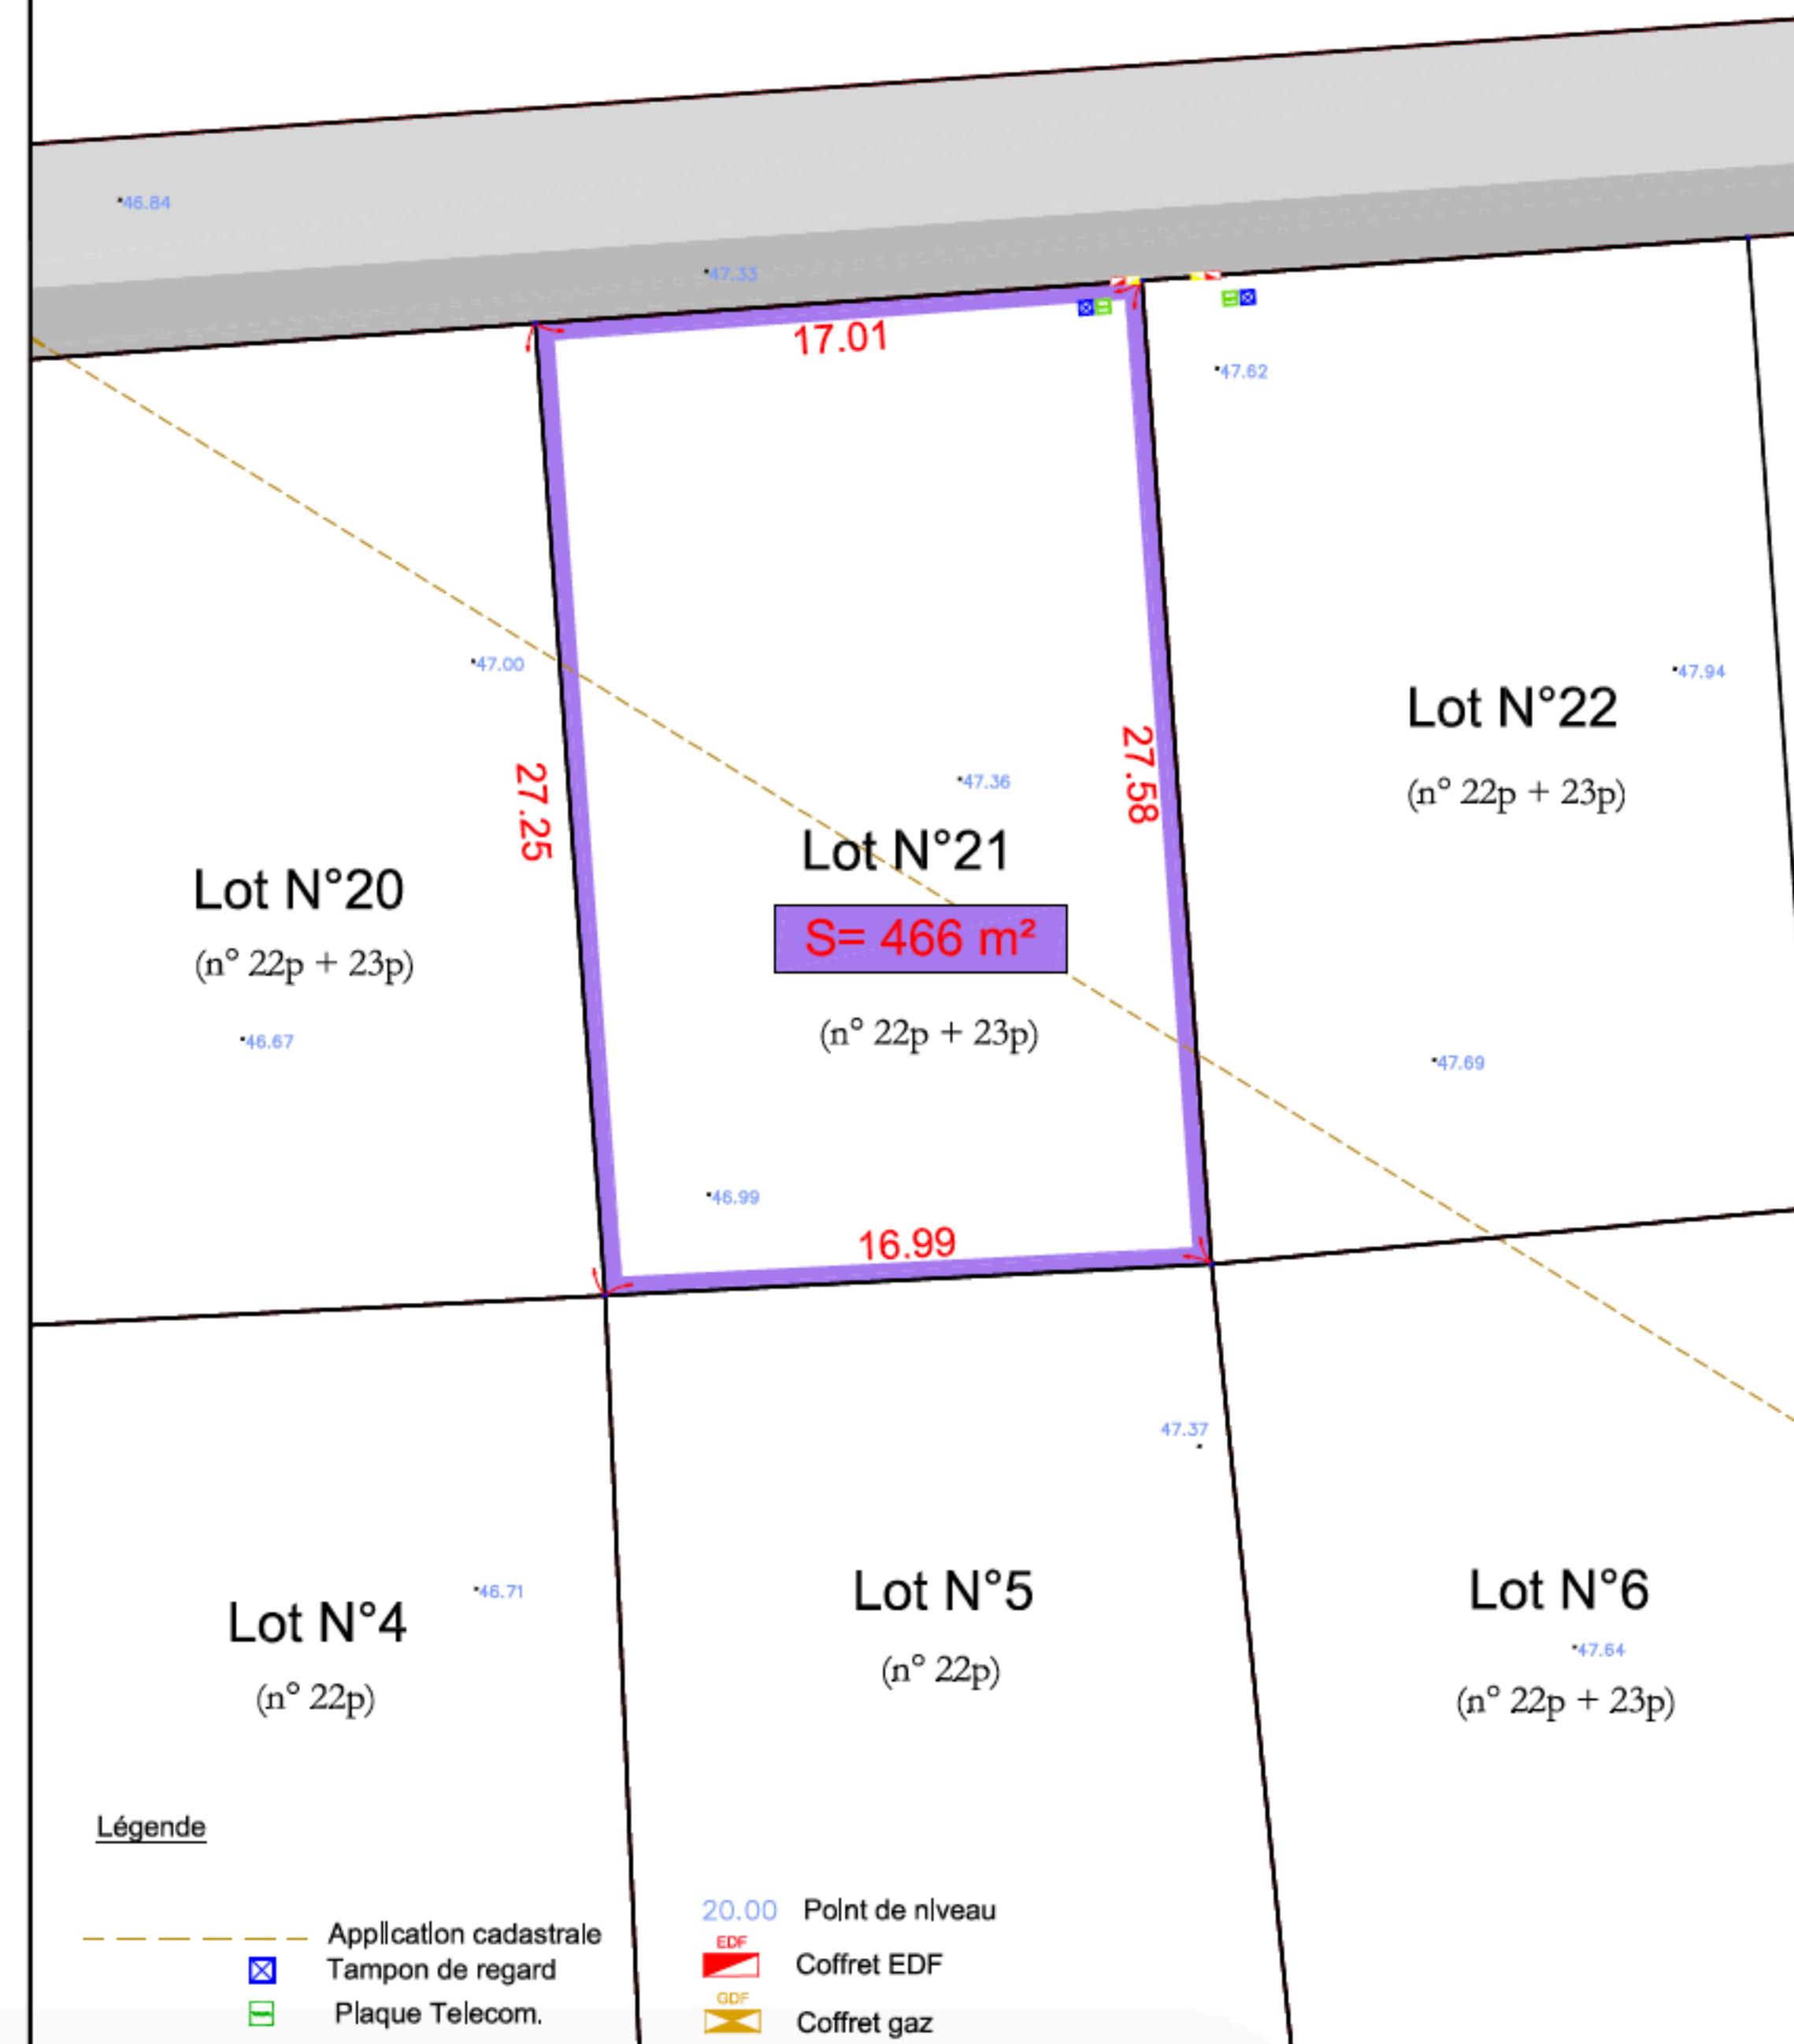

Révisé le : 01/02/2014