


# PLAN INDIVIDUEL DE VENTE DU LOT 01

Lot N°01			
Références Cadastrales	Superficie	Bornage Effectué le	Surface de plancher
AA n°	531 m <sup>2</sup>	-	250 m <sup>2</sup>

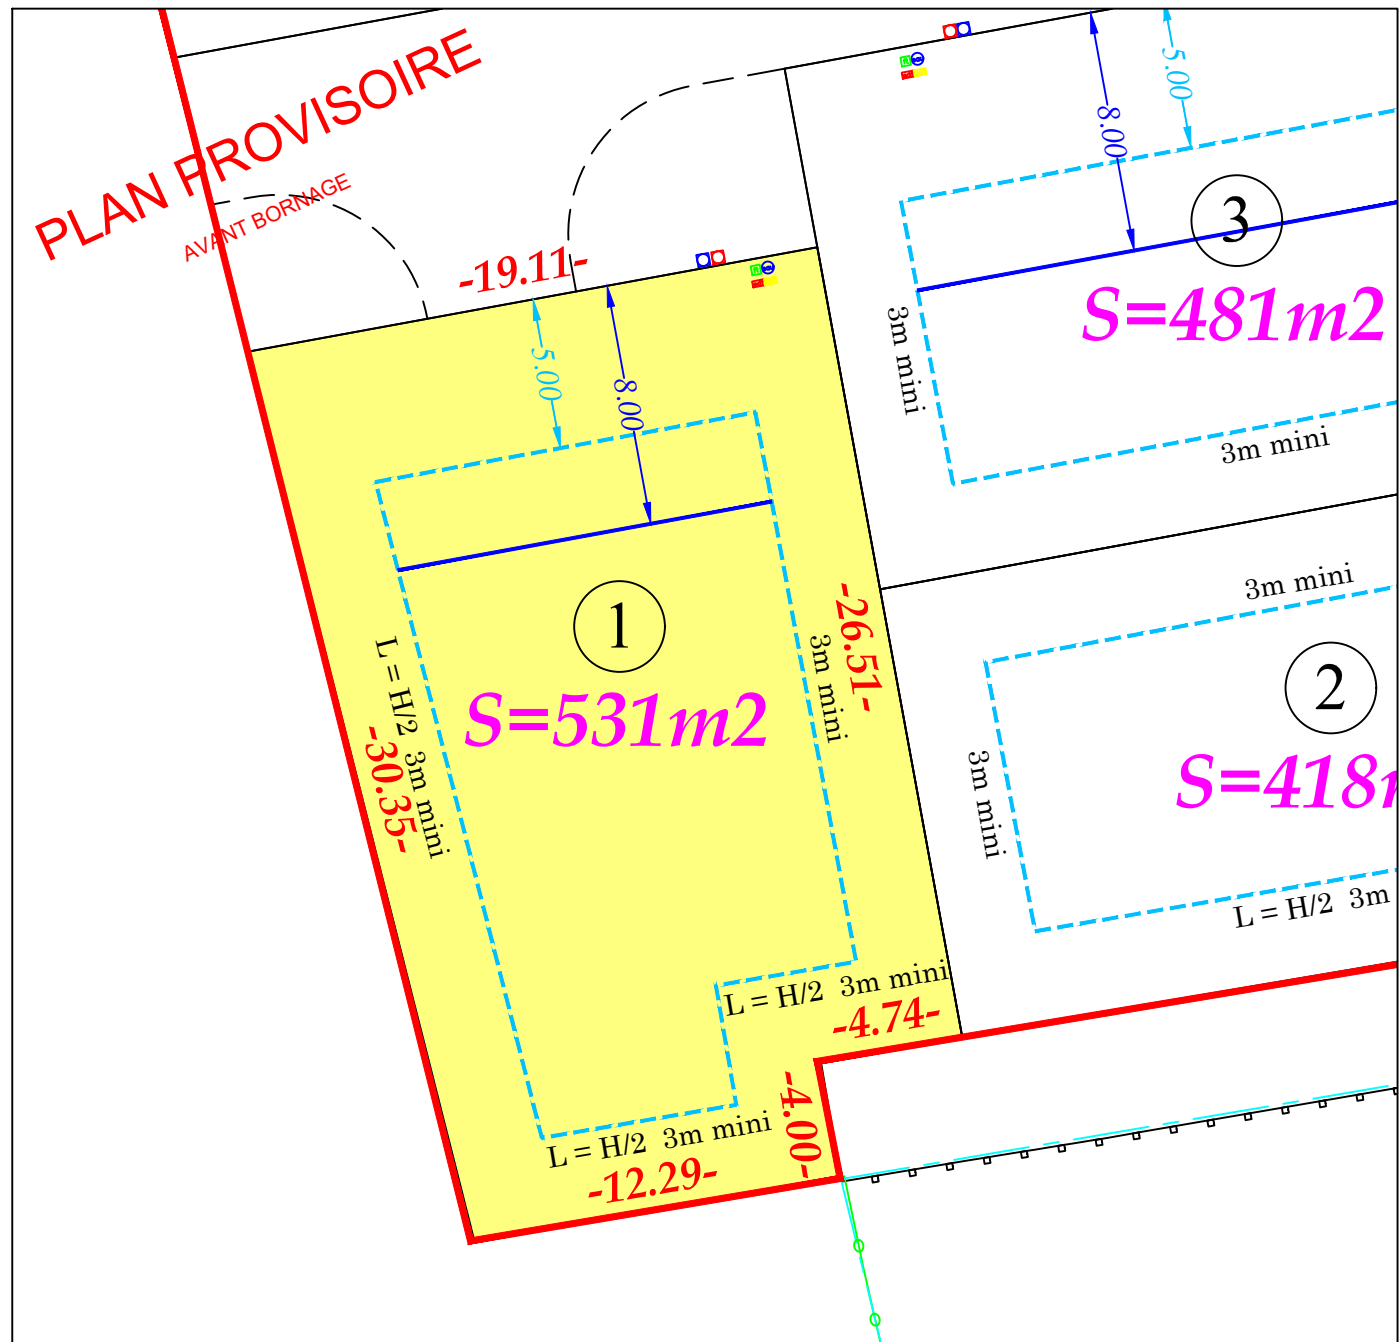

- Périmètre loti
  - - - Zone d'implantation possible des constructions
  - Recul maxi de la façade avant des constructions
  - Branchements eaux pluviales / eaux usées
  - Coffrets électrique et gaz, compteur d'eau et réseau télécom
- Le positionnement est donné à titre indicatif.

Ech: 1/250


# PLAN DU LOTISSEMENT

LEDERZEELE

Lotissement en 15 lots libres

Section AA

Chemin de la Pâture

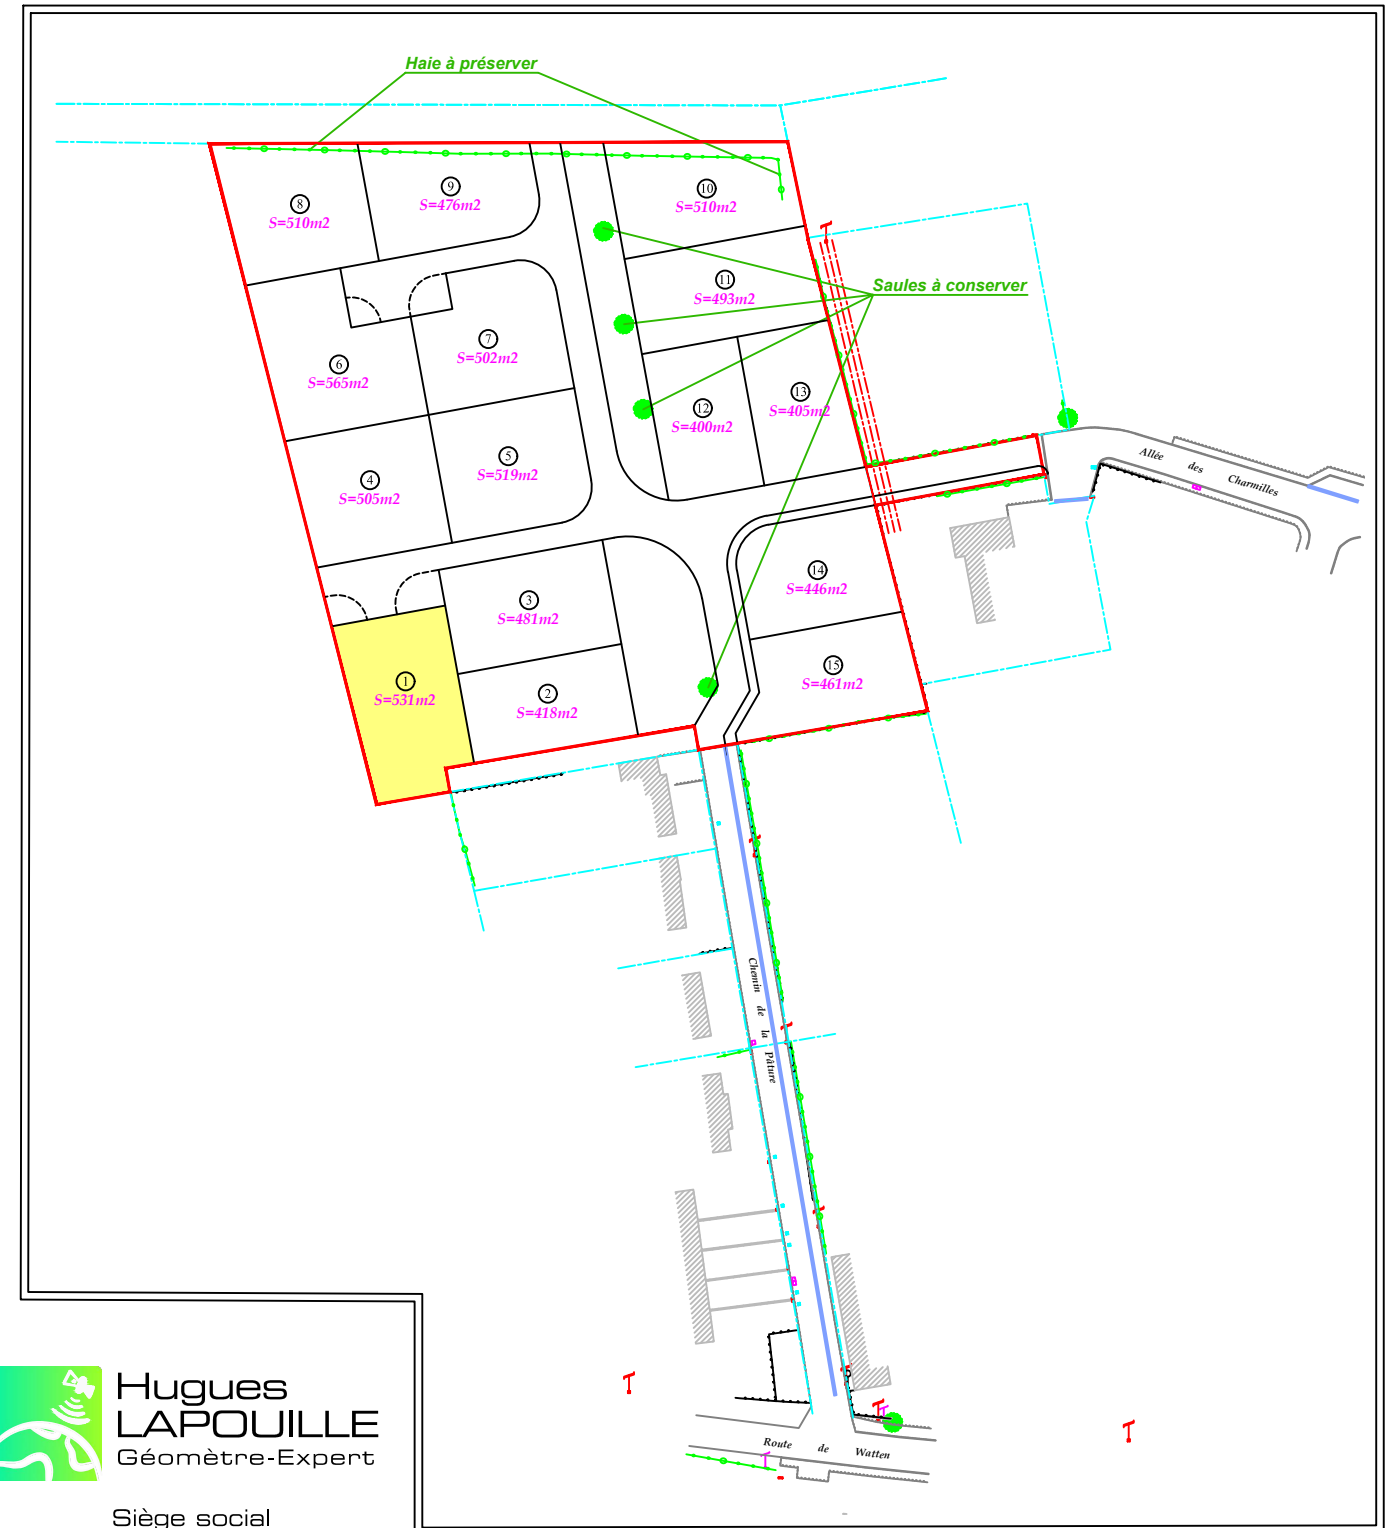

 **Hugues LAPOUILLE**  
Géomètre-Expert

Siège social  
SELARL Hugues Lapouille  
41, rue de la clef - BP 116  
59522 Hazebrouck Cedex

Tél : 03 28 41 46 90  
Fax : 03 28 41 46 34

hazebrouck@lapouille-geometre.fr

Sans échelle