


PLAN INDIVIDUEL DE VENTE DU LOT 10

Lot N°10			
Références Cadastrales	Superficie	Bornage Effectué le	Surface de plancher
AA n°	510m ²	-	250 m ²

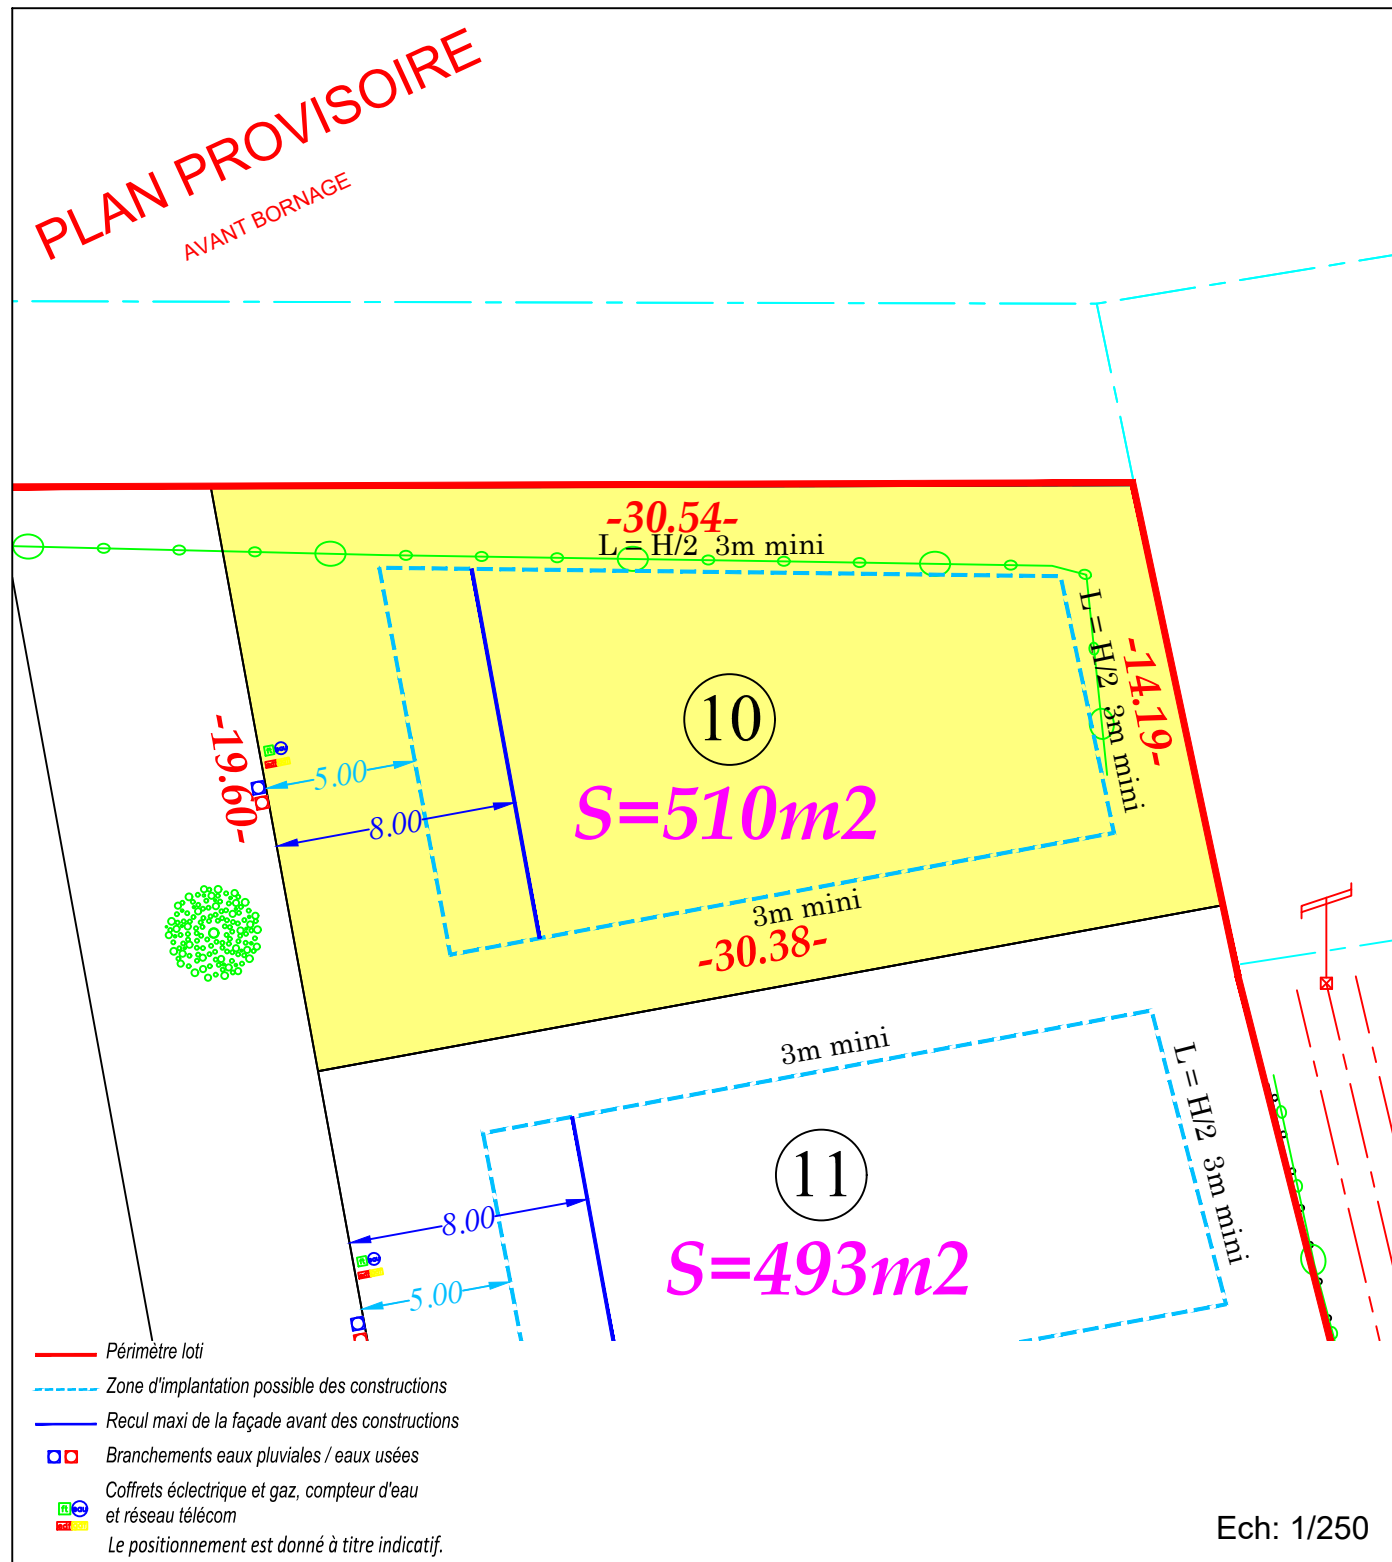


PLAN DU LOTISSEMENT

LEDERZEELE

Lotissement en 15 lots libres

Section AA

Chemin de la Pâture

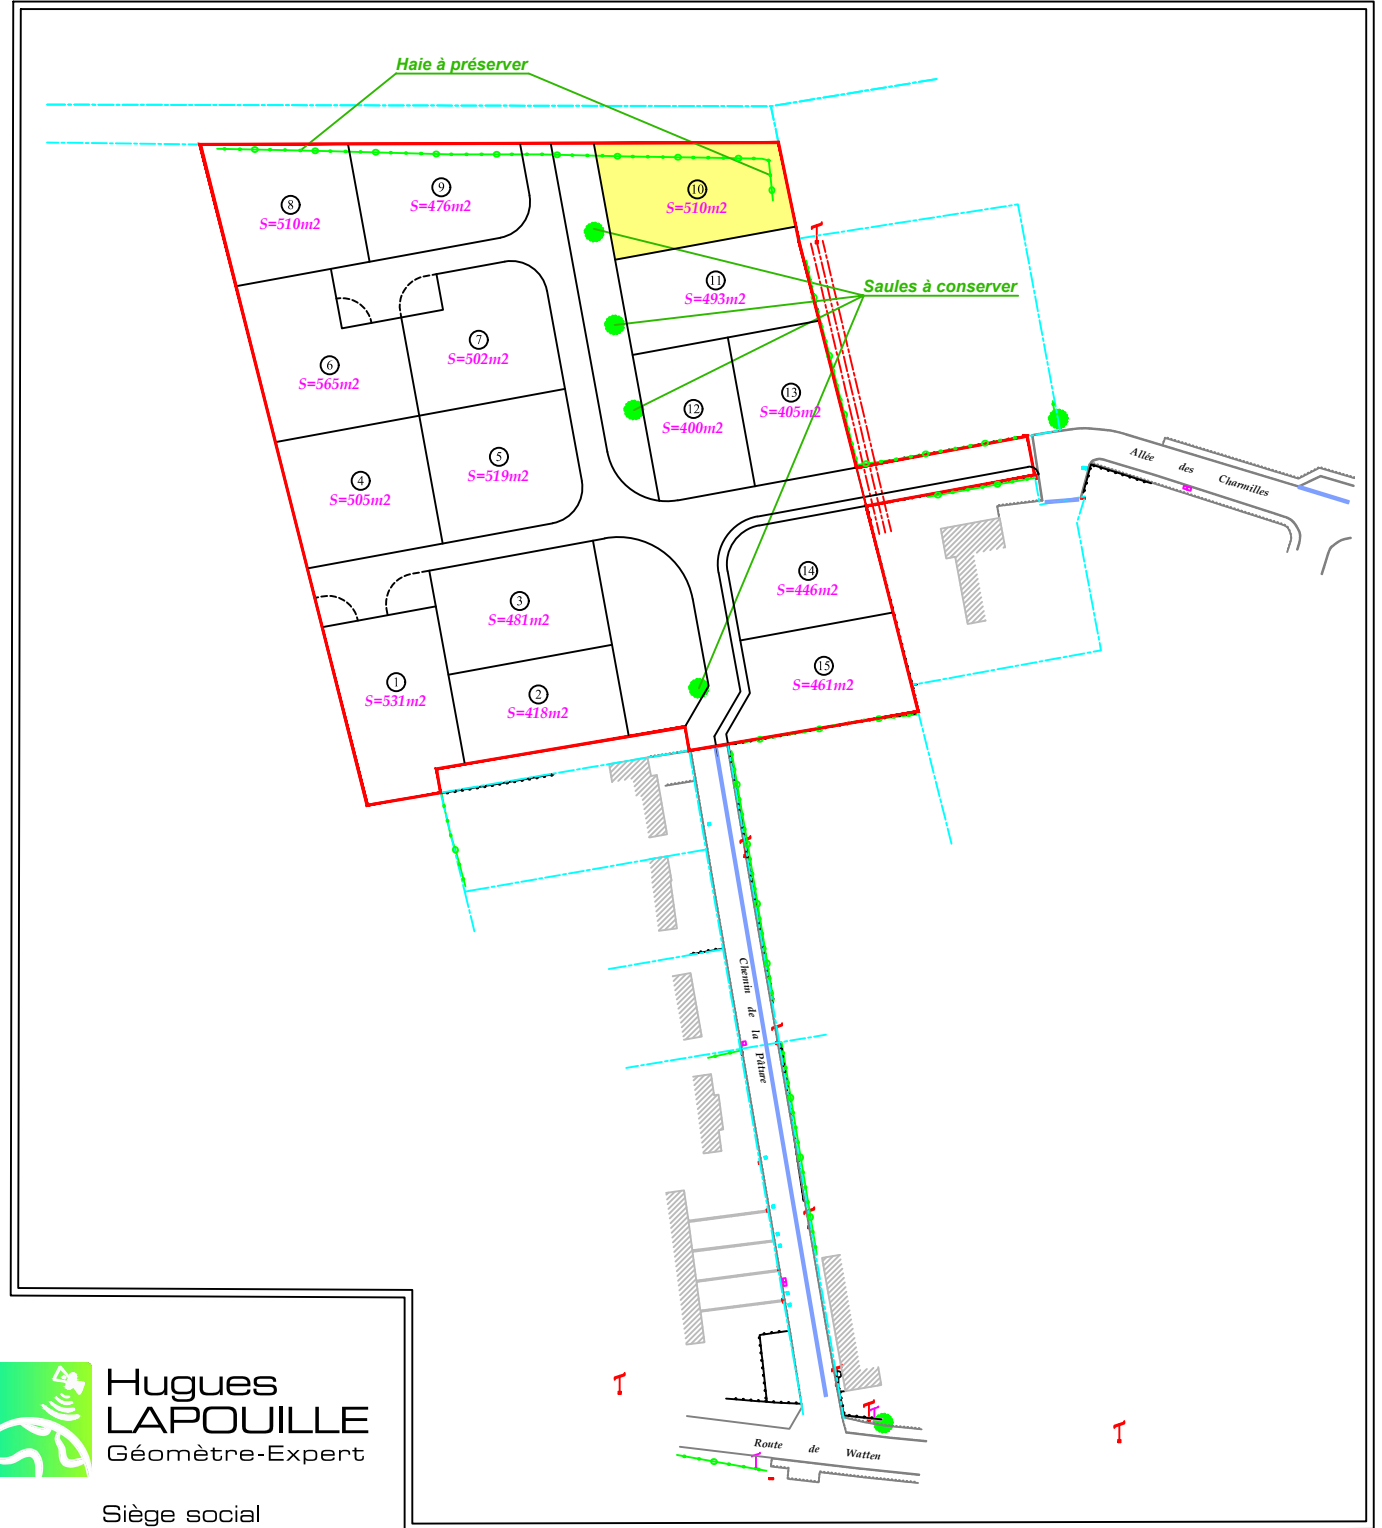

Hugues LAPOUILLE
Géomètre-Expert

Siège social
SELARL Hugues Lapouille
41, rue de la clef - BP 116
59522 Hazebrouck Cedex

Tél : 03 28 41 46 90
Fax : 03 28 41 46 34

hazebrouck@lapouille-geometre.fr

Sans échelle