


PLAN INDIVIDUEL DE VENTE DU LOT 11

Lot N°11			
Références Cadastrales	Superficie	Bornage Effectué le	Surface de plancher
AA n°	493m ²	-	250 m ²

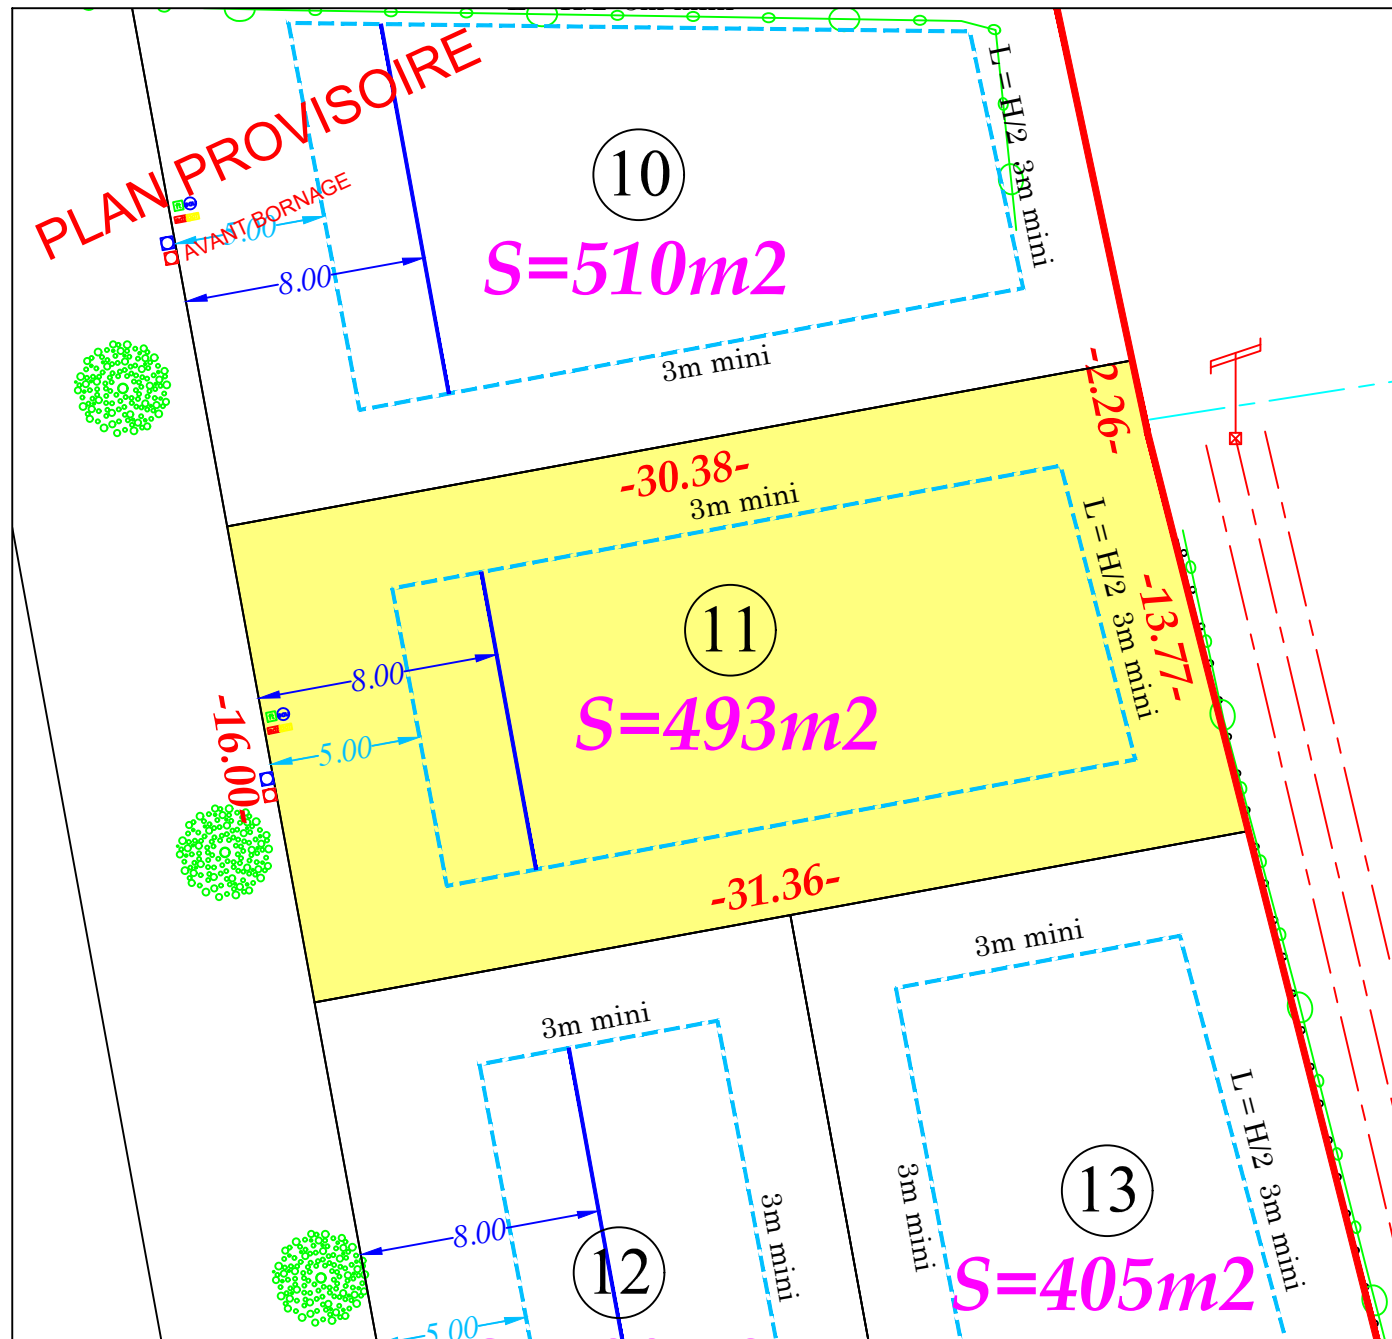

- Périmètre loti
 - - - Zone d'implantation possible des constructions
 - Recul maxi de la façade avant des constructions
 - Branchements eaux pluviales / eaux usées
 - Coffrets électrique et gaz, compteur d'eau et réseau télécom
- Le positionnement est donné à titre indicatif.

Ech: 1/250


PLAN DU LOTISSEMENT

LEDERZEELE

Lotissement en 15 lots libres

Section AA

Chemin de la Pâtüre

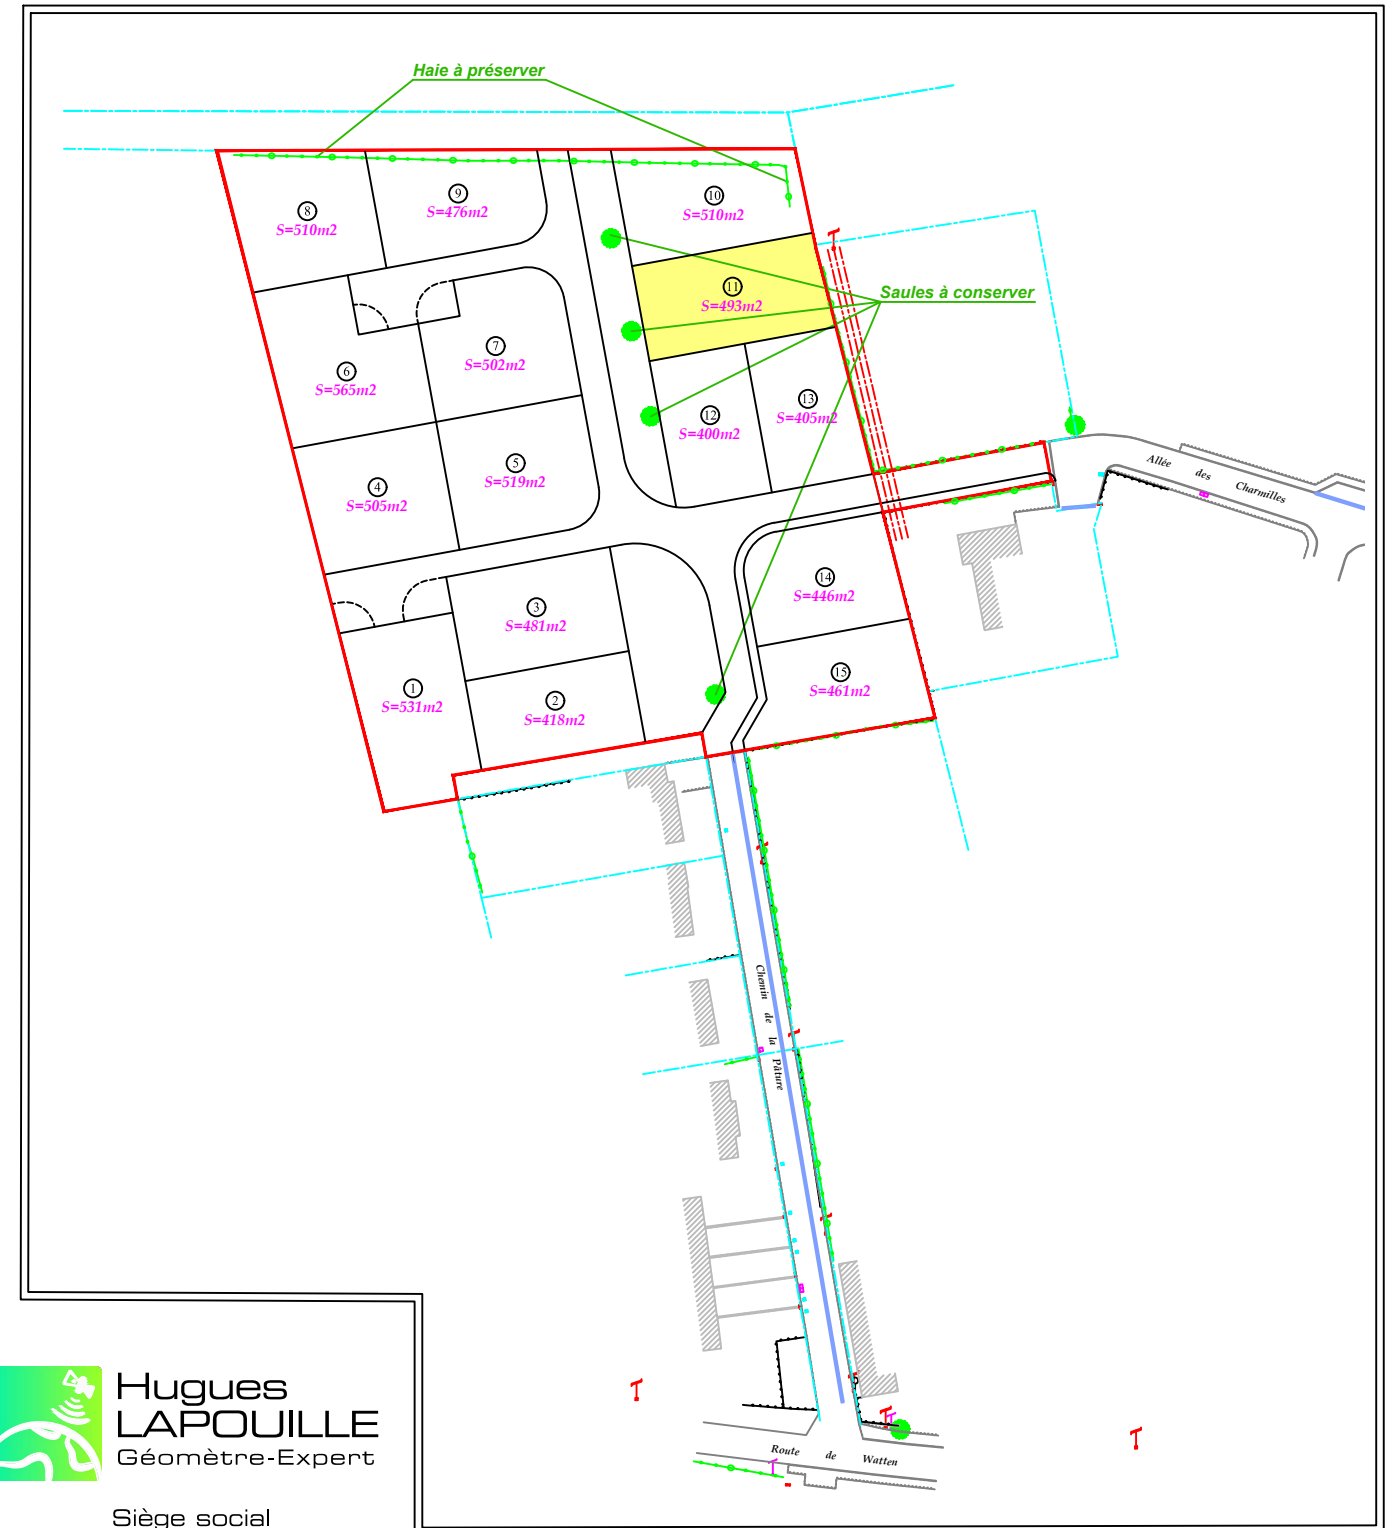

 **Hugues LAPOUILLE**
Géomètre-Expert

Siège social
SELARL Hugues Lapouille
41, rue de la clef - BP 116
59522 Hazebrouck Cedex

Tél : 03 28 41 46 90
Fax : 03 28 41 46 34

hazebrouck@lapouille-geometre.fr

Sans échelle