


PLAN INDIVIDUEL DE VENTE DU LOT 15

Lot N°15			
Références Cadastrales	Superficie	Bornage Effectué le	Surface de plancher
AA n°	461m²	-	250 m²

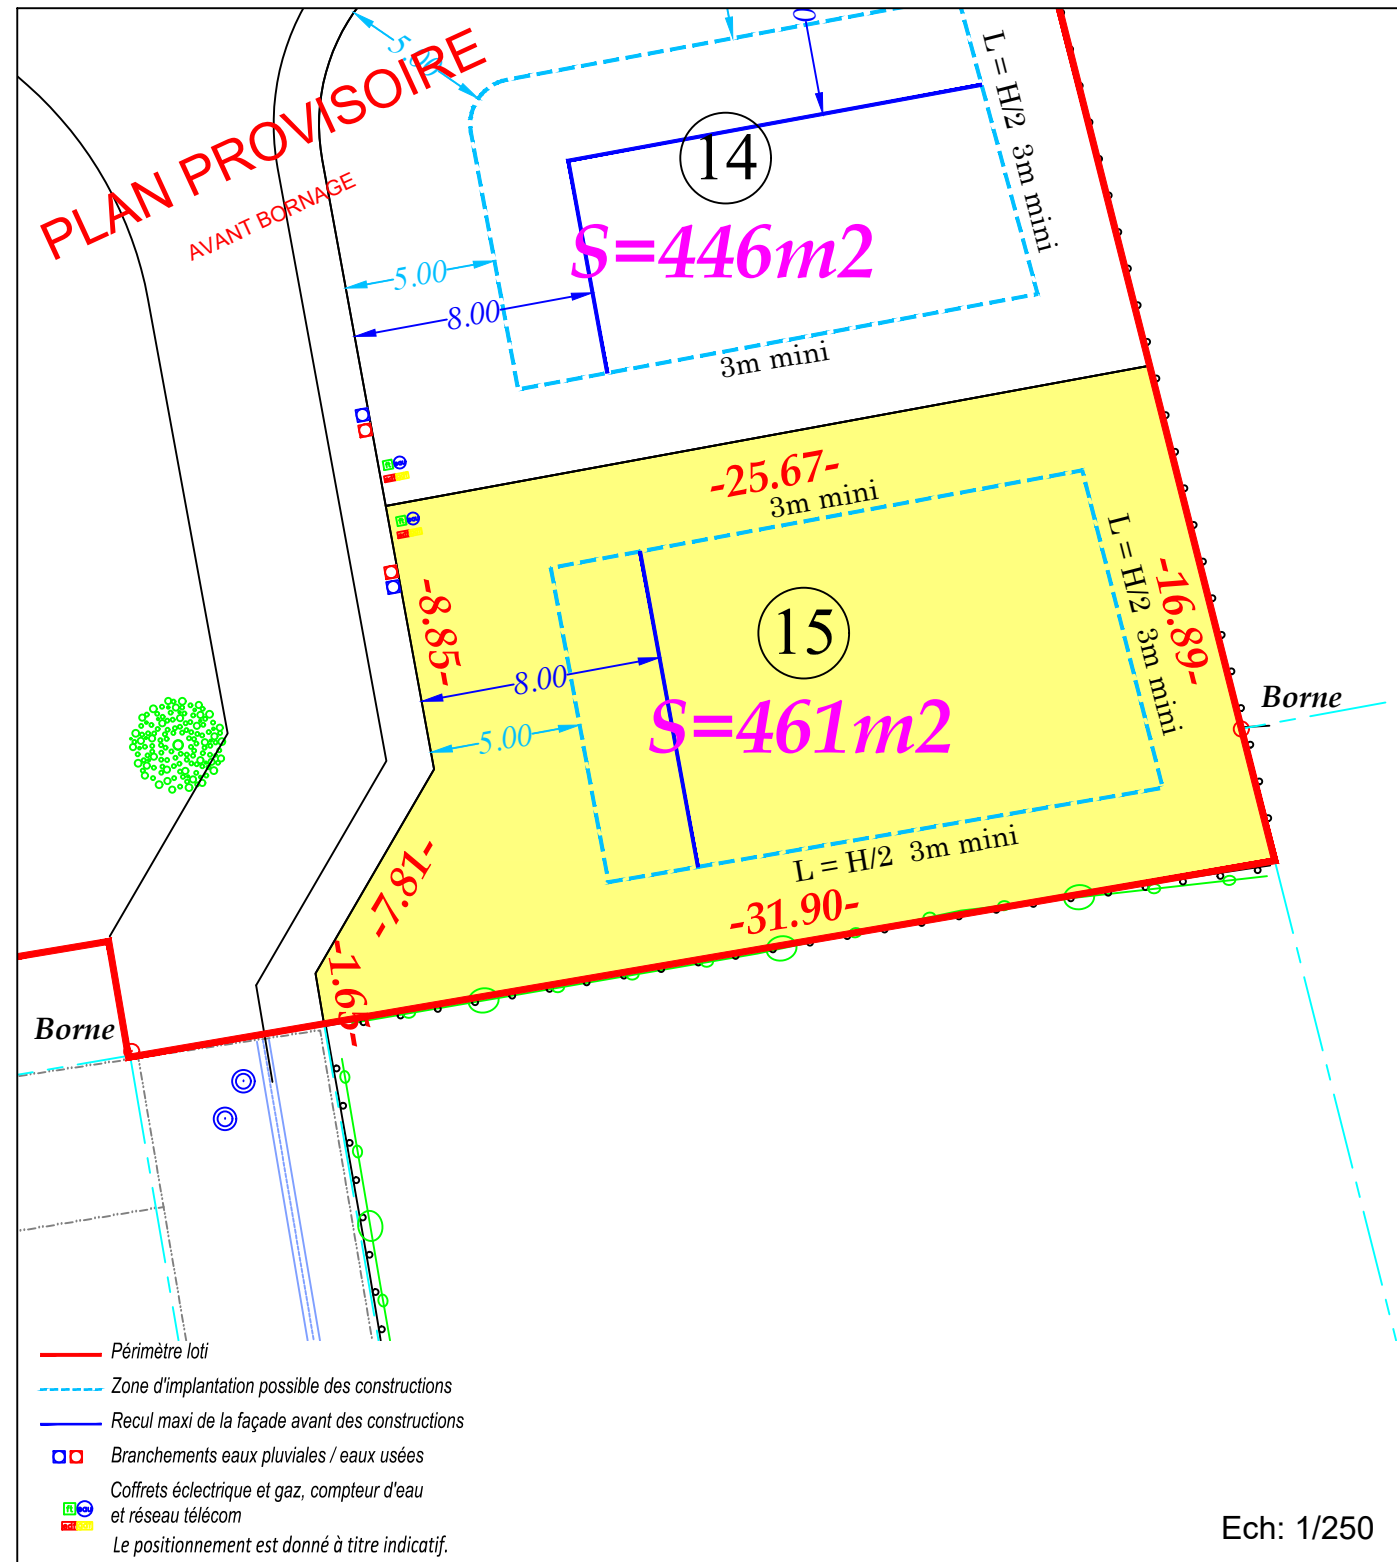

Ech: 1/250


PLAN DU LOTISSEMENT

LEDERZEELE

Lotissement en 15 lots libres

Section AA

Chemin de la Pâture

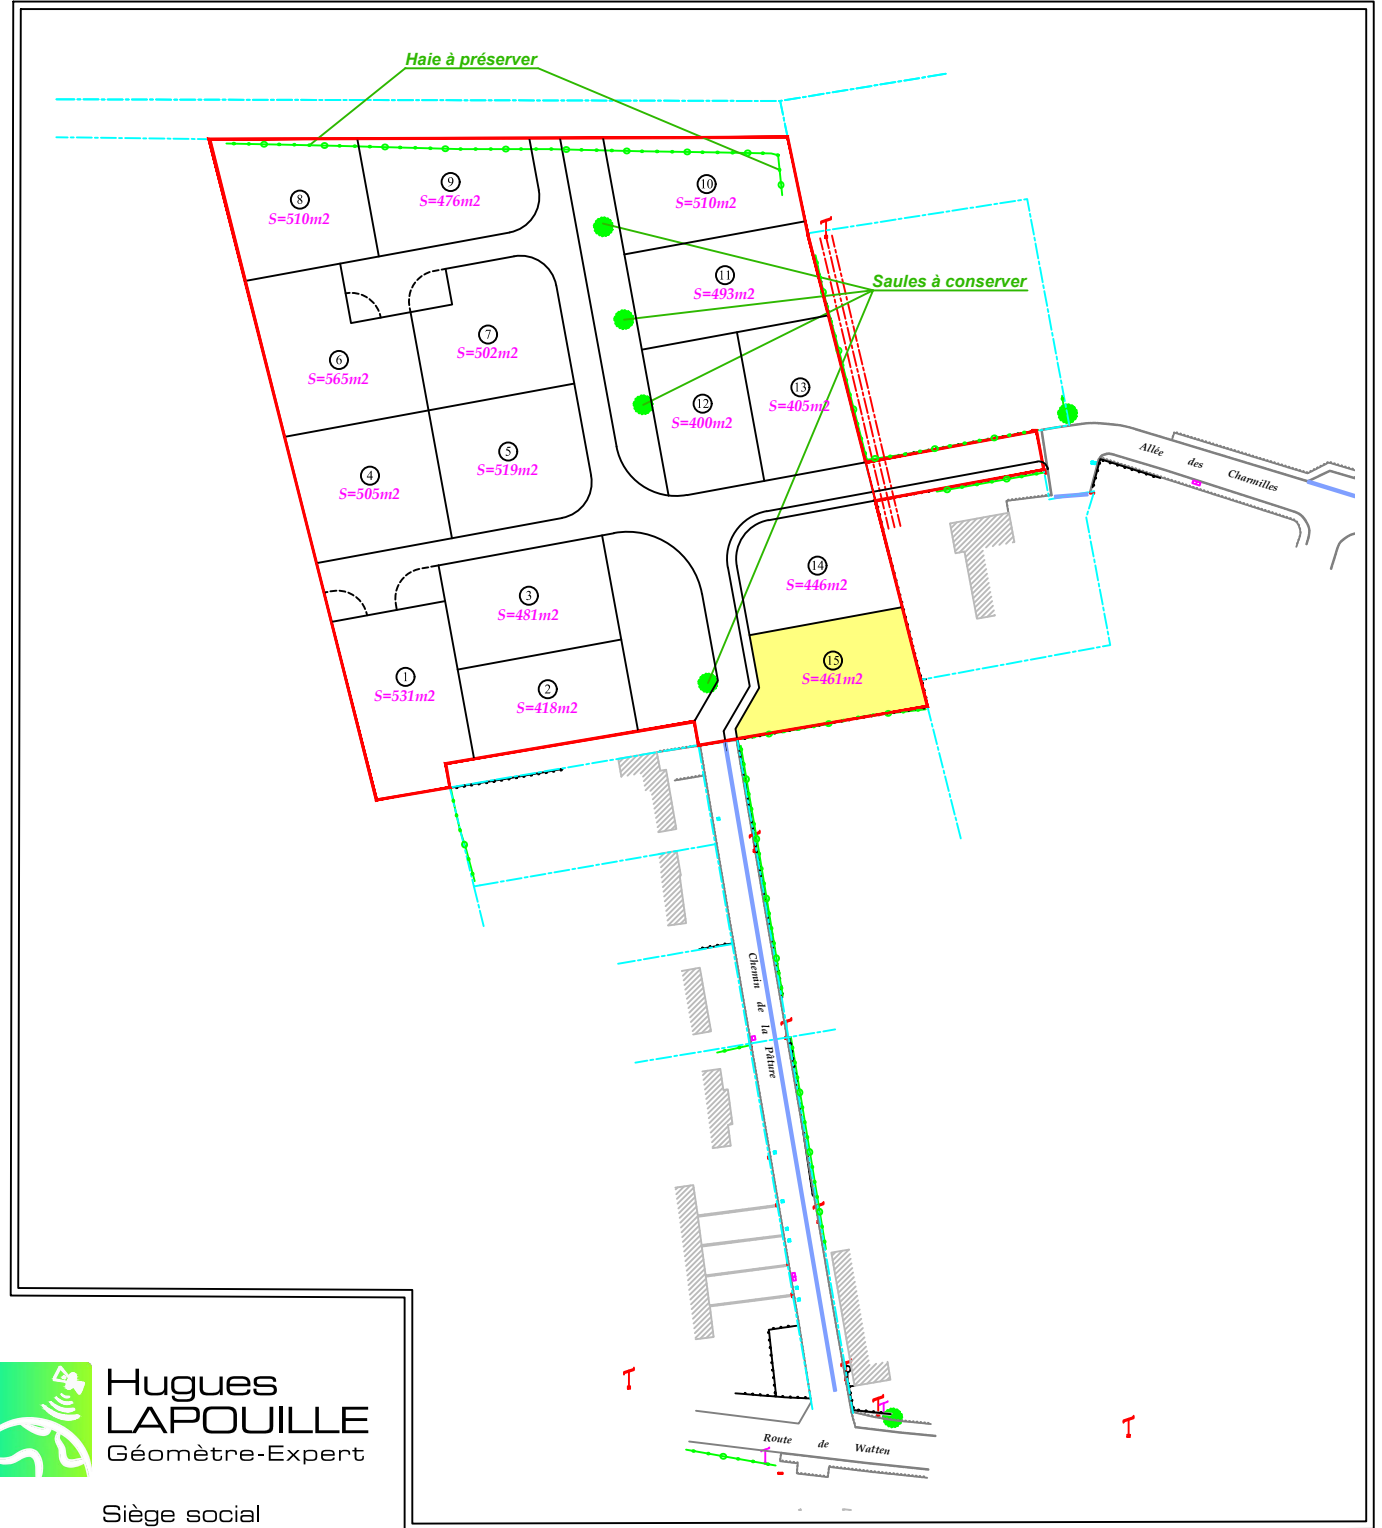

Hugues LAPOUILLE
Géomètre-Expert

Siège social
 SELARL Hugues Lapouille
 41, rue de la clef - BP 116
 59522 Hazebrouck Cedex

Tél : 03 28 41 46 90
 Fax : 03 28 41 46 34

hazebrouck@lapouille-geometre.fr

Sans échelle