


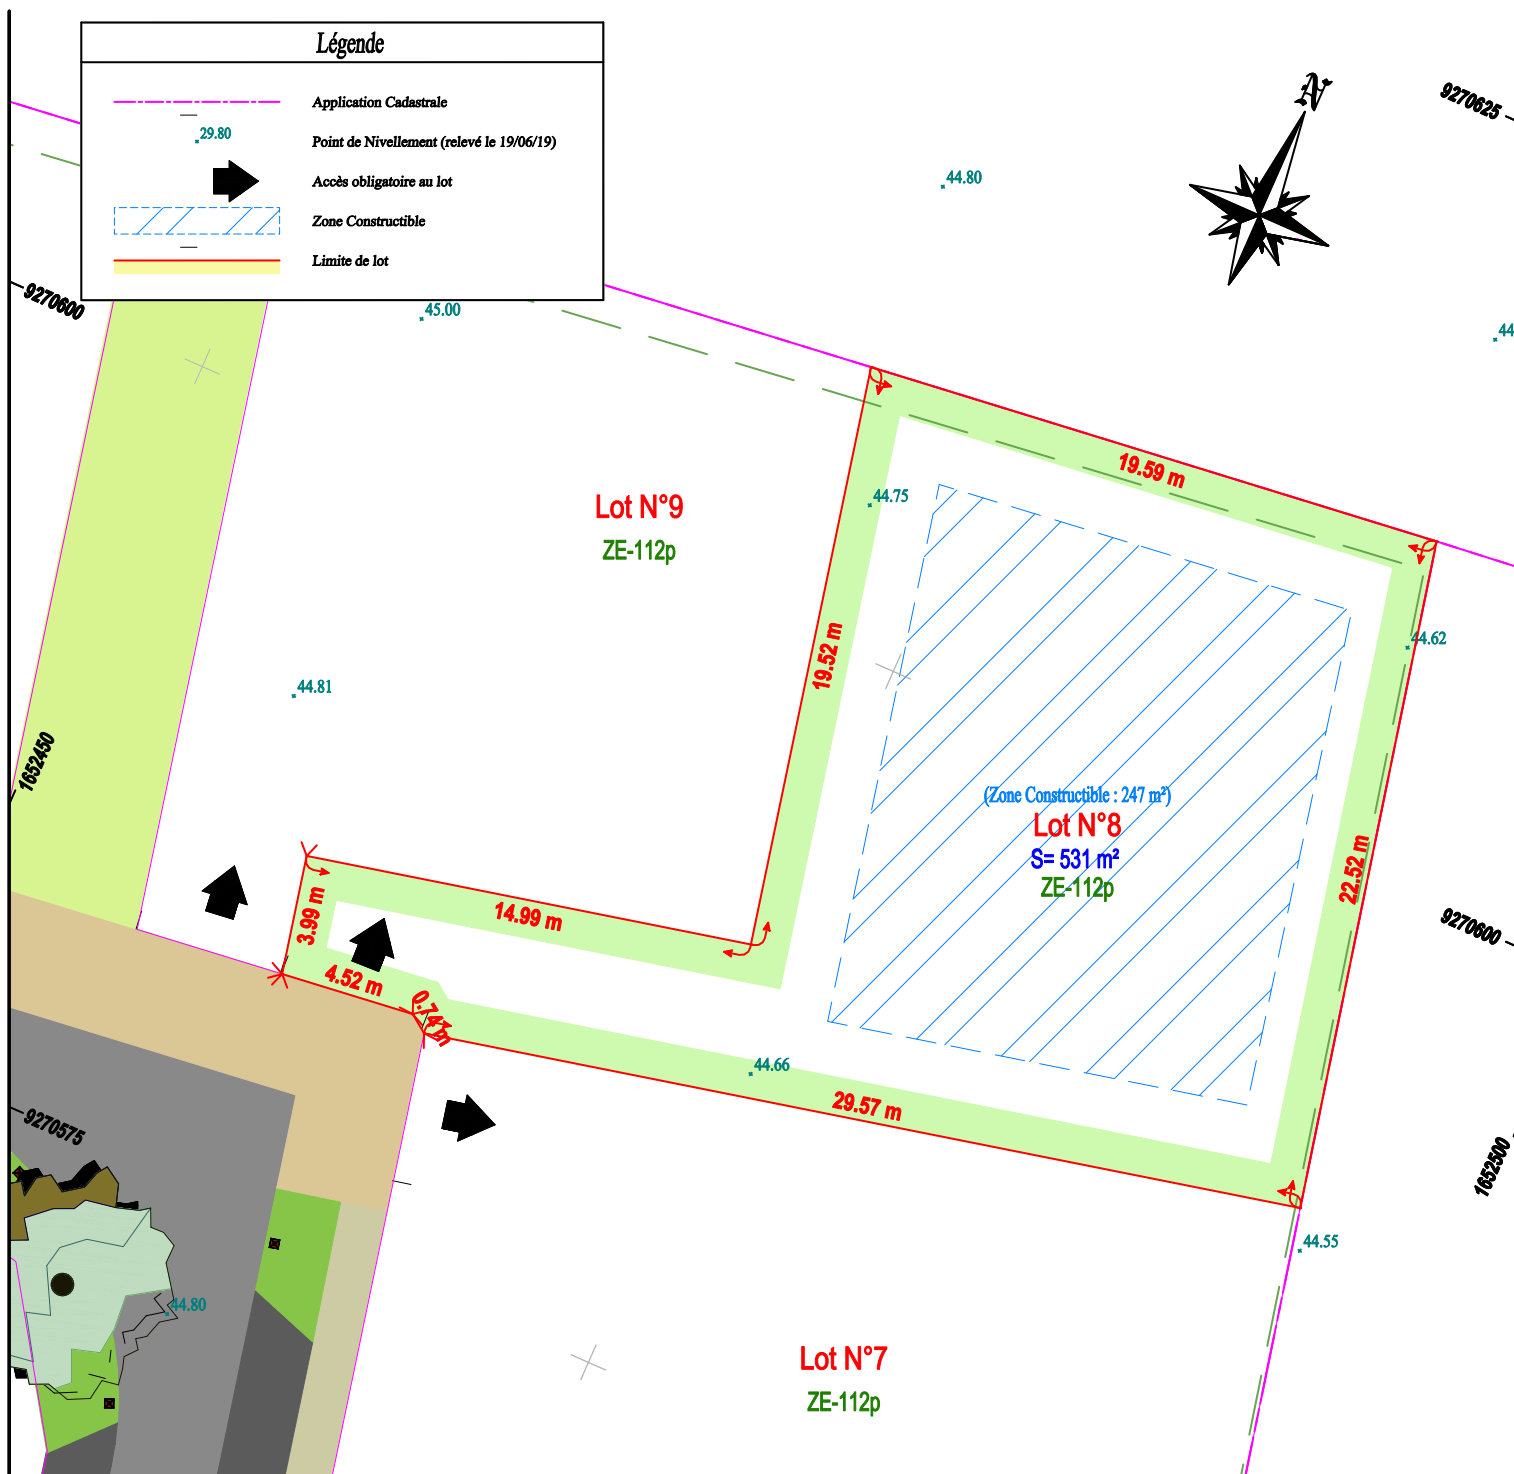

Echelle: 1/250

Maître d'ouvrage : SCOT'IMMO  
Système de Projection : Lambert CC50 - IGN NGF69 (RAF18)

