


Situation du projet dans le profil du terrain naturel

Coupes faisant apparaître la situation du projet dans le

profil du terrain (Art. R. 442-5a)

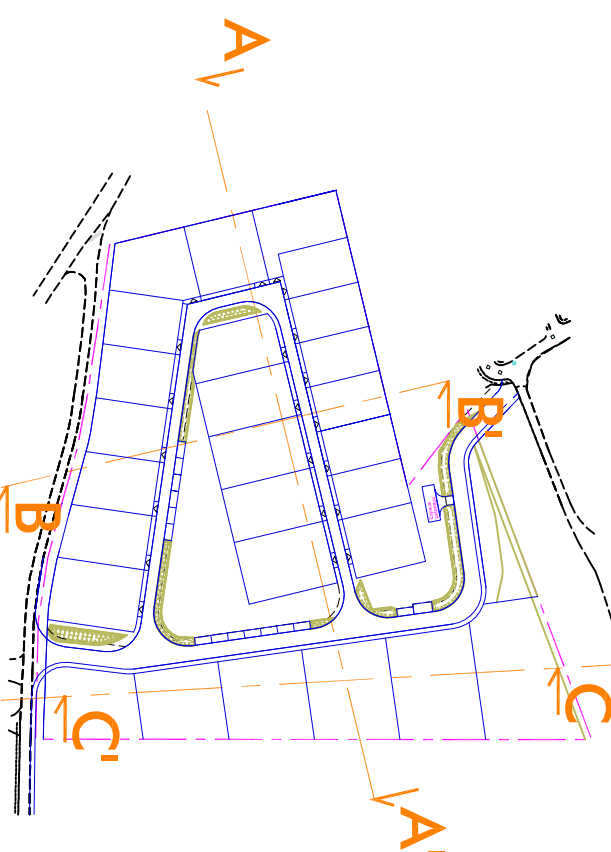


Département du Pas de Calais
TOURNEHEM - 62890

PA5


SCOT'IMMO
Aménageur - Lotisseur

Position des coupes - 1/2500

Coupe AA' - 1/500

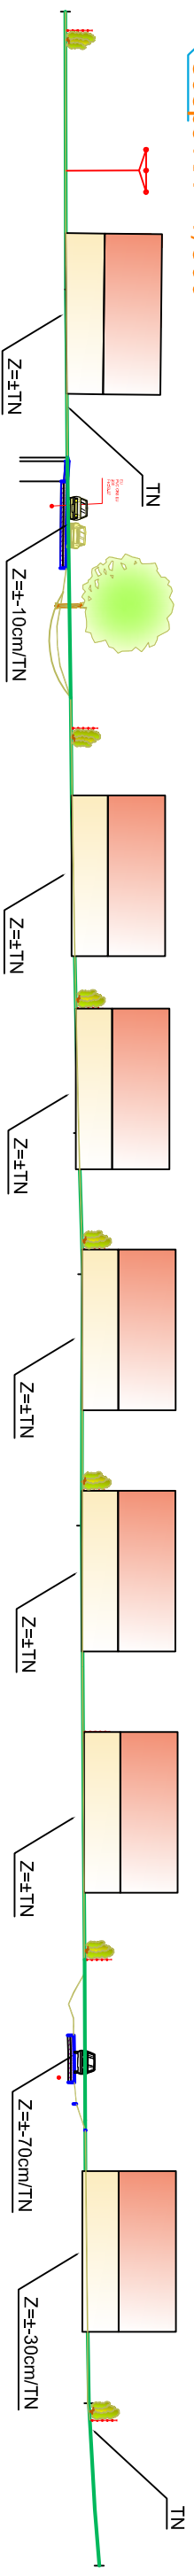

Coupe BB' - 1/500

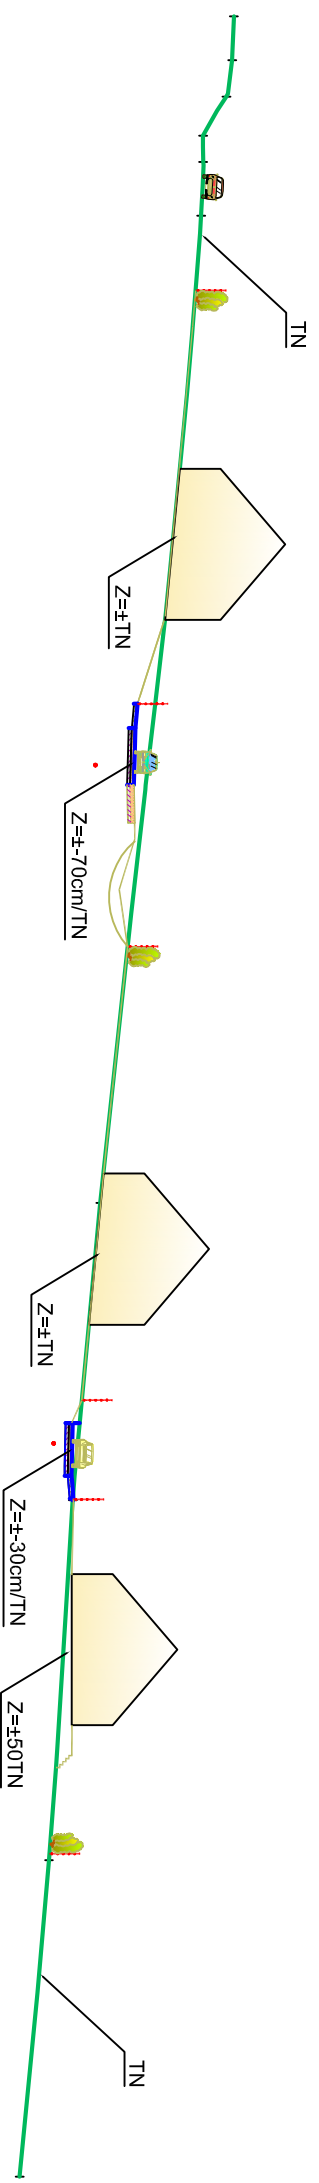

Coupe CC' - 1/500

