bph
Géomètre Expert & Ingénierie

23/05/2019 Agence de ARDRES - Tel : 03 21 82 81 60

PERMIS D'AMENAGER

Département du Pas de Calais

TOURNEHEM SUR LA HEM - 62 890

Chemin de Saint Omer

Echelle
1/500e

N° Dossier
10358

SCOT'IMMO
Aménageur - Lotisseur

Opération

PA 8

RESEAUX DIVERS

PA8 - Le programme et les plans des travaux d'équipement [Art. R. 442-5 c) du code de l'urbanisme].

Chemin de SAINT OMER

	Nature des travaux	Date	Auteur	Vérificateur
C	Modification du permis d'aménager	23/05/2019	DB	DB
B	Etablissement du permis d'aménager	23/05/2019	db	DB
A	Etablissement du plan	16/04/2008	C.MAILLET	L.BADOR
			Visa :	Visa :

BPH - Société de GEOMETRES EXPERTS DPLG
www.geometre.net

ARDRES
372 avenue de Saint-Omer
62610 ARDRES
Tel - 03 21 82 81 60
Fax - 03 21 82 35 61

CALAIS
15 rue du Mal de Tassigny
62100 CALAIS
Tel - 03 21 34 61 56
Fax - 03 21 34 12 95

GRAVELINES
14 rue Vanderghote
59 820 GRAVELINES
Tel - 03 28 23 15 51
Fax - 03 28 65 30 89

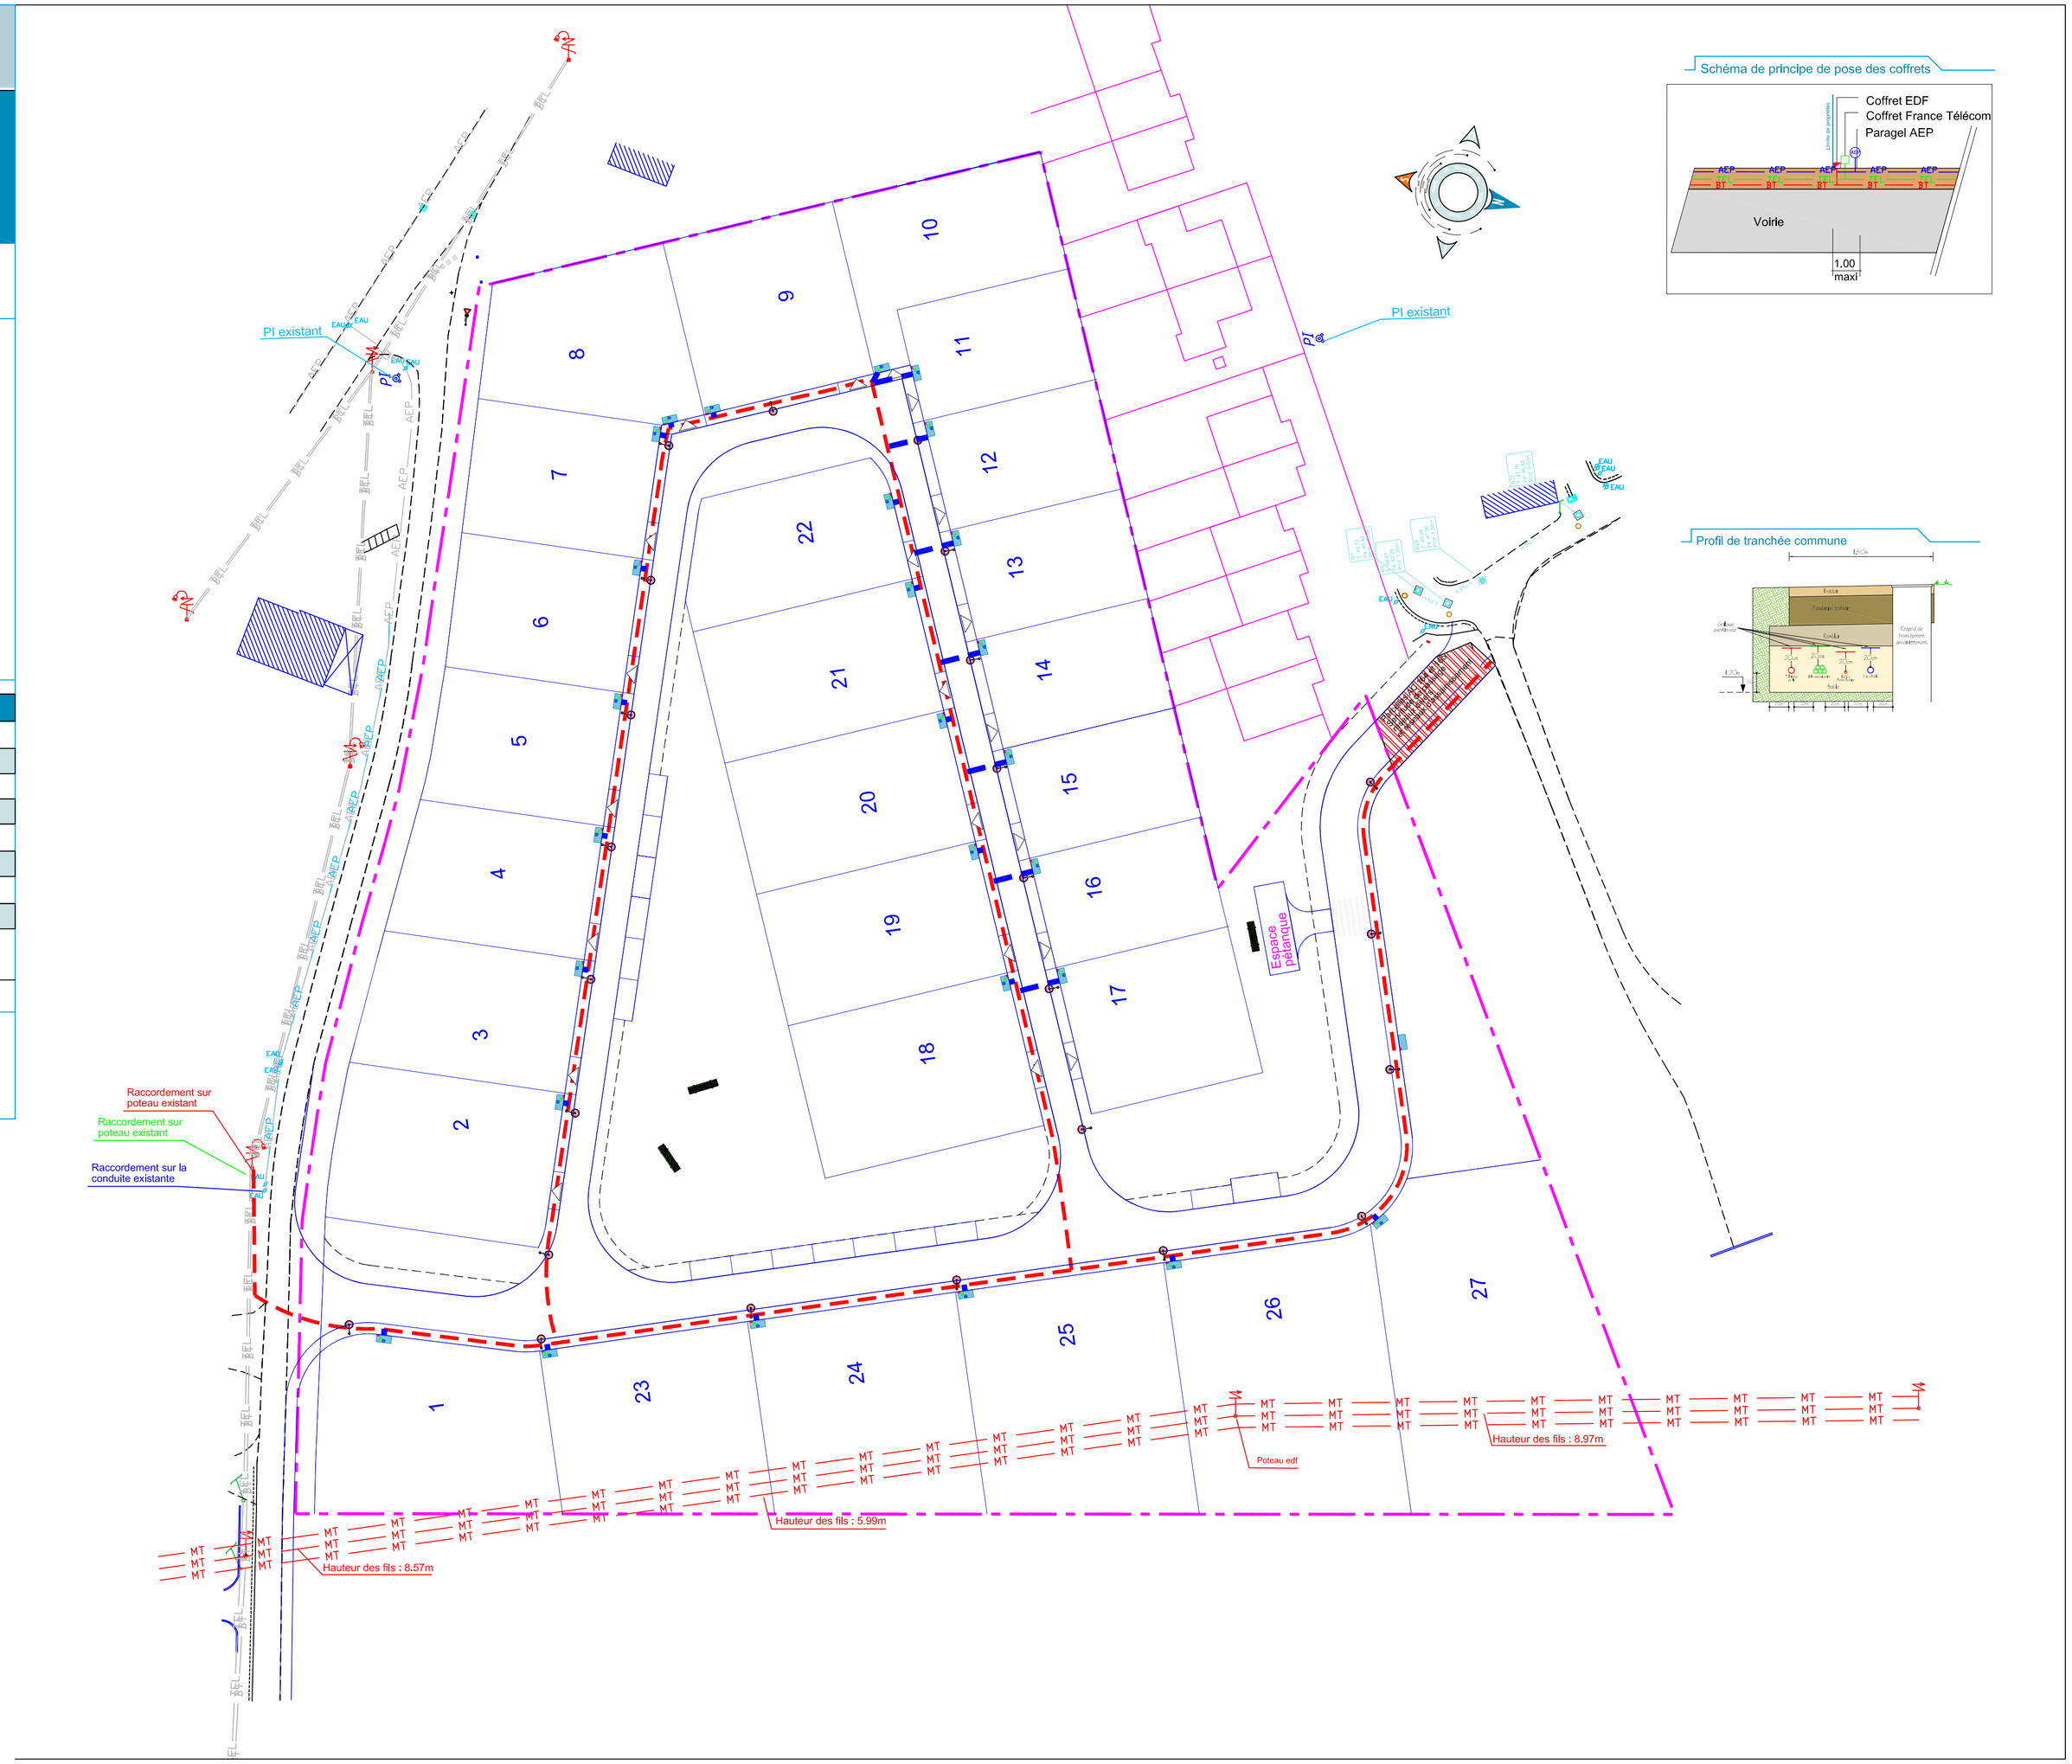

Schéma de principe de pose des coffrets

Profil de tranchée commune

LEGENDE

- PERIMETRE DE L'OPERATION
- BRANCHEMENT A.E.P.
- REGARD 30X30
- COFFRET DE BRANCHEMENT
- CANDELABRE (Position non définitive)
- Zone de pose des coffrets de branchement (BT, AEP et FT) (1 mètre de largeur maximum) (L'emplacement pourra être modifié en cas d'opérations groupées)
- Tranchée commune générale comprenant les réseaux suivants : Fourreau(x) ; Télécommunication ; Coffret France Télécom ; Réseau AEP
- Tranchée de branchement comprenant les réseaux suivants : Fourreau(x) ; Télécommunication ; Coffret France Télécom

LEGENDE EXISTANT

RESEAUX EXISTANTS

- RESEAU ECLAIRAGE PUBLIC EXISTANT
- RESEAU GAZ EXISTANT
- FOURREAUX TELECOMMUNICATIONS EXISTANTS
- RESEAU BASSE TENSION EXISTANT
- CANALISATION AEP EXISTANTE

Le positionnement des coffrets est donné à titre indicatif. Il devra être confirmé par le maître d'ouvrage au démarrage des travaux.

L'entreprise doit s'assurer que ceux-ci ne se trouvent pas en accès de parcelles.

Le tracé des canalisations existantes est porté sur ce plan à titre indicatif sans garantie de côte et de position.

Pour obtenir une localisation précise, un contact avec le service gestionnaire de l'ouvrage est nécessaire.

L'ordre de pose des fourreaux et canalisations sera déterminé en phase EXE.