


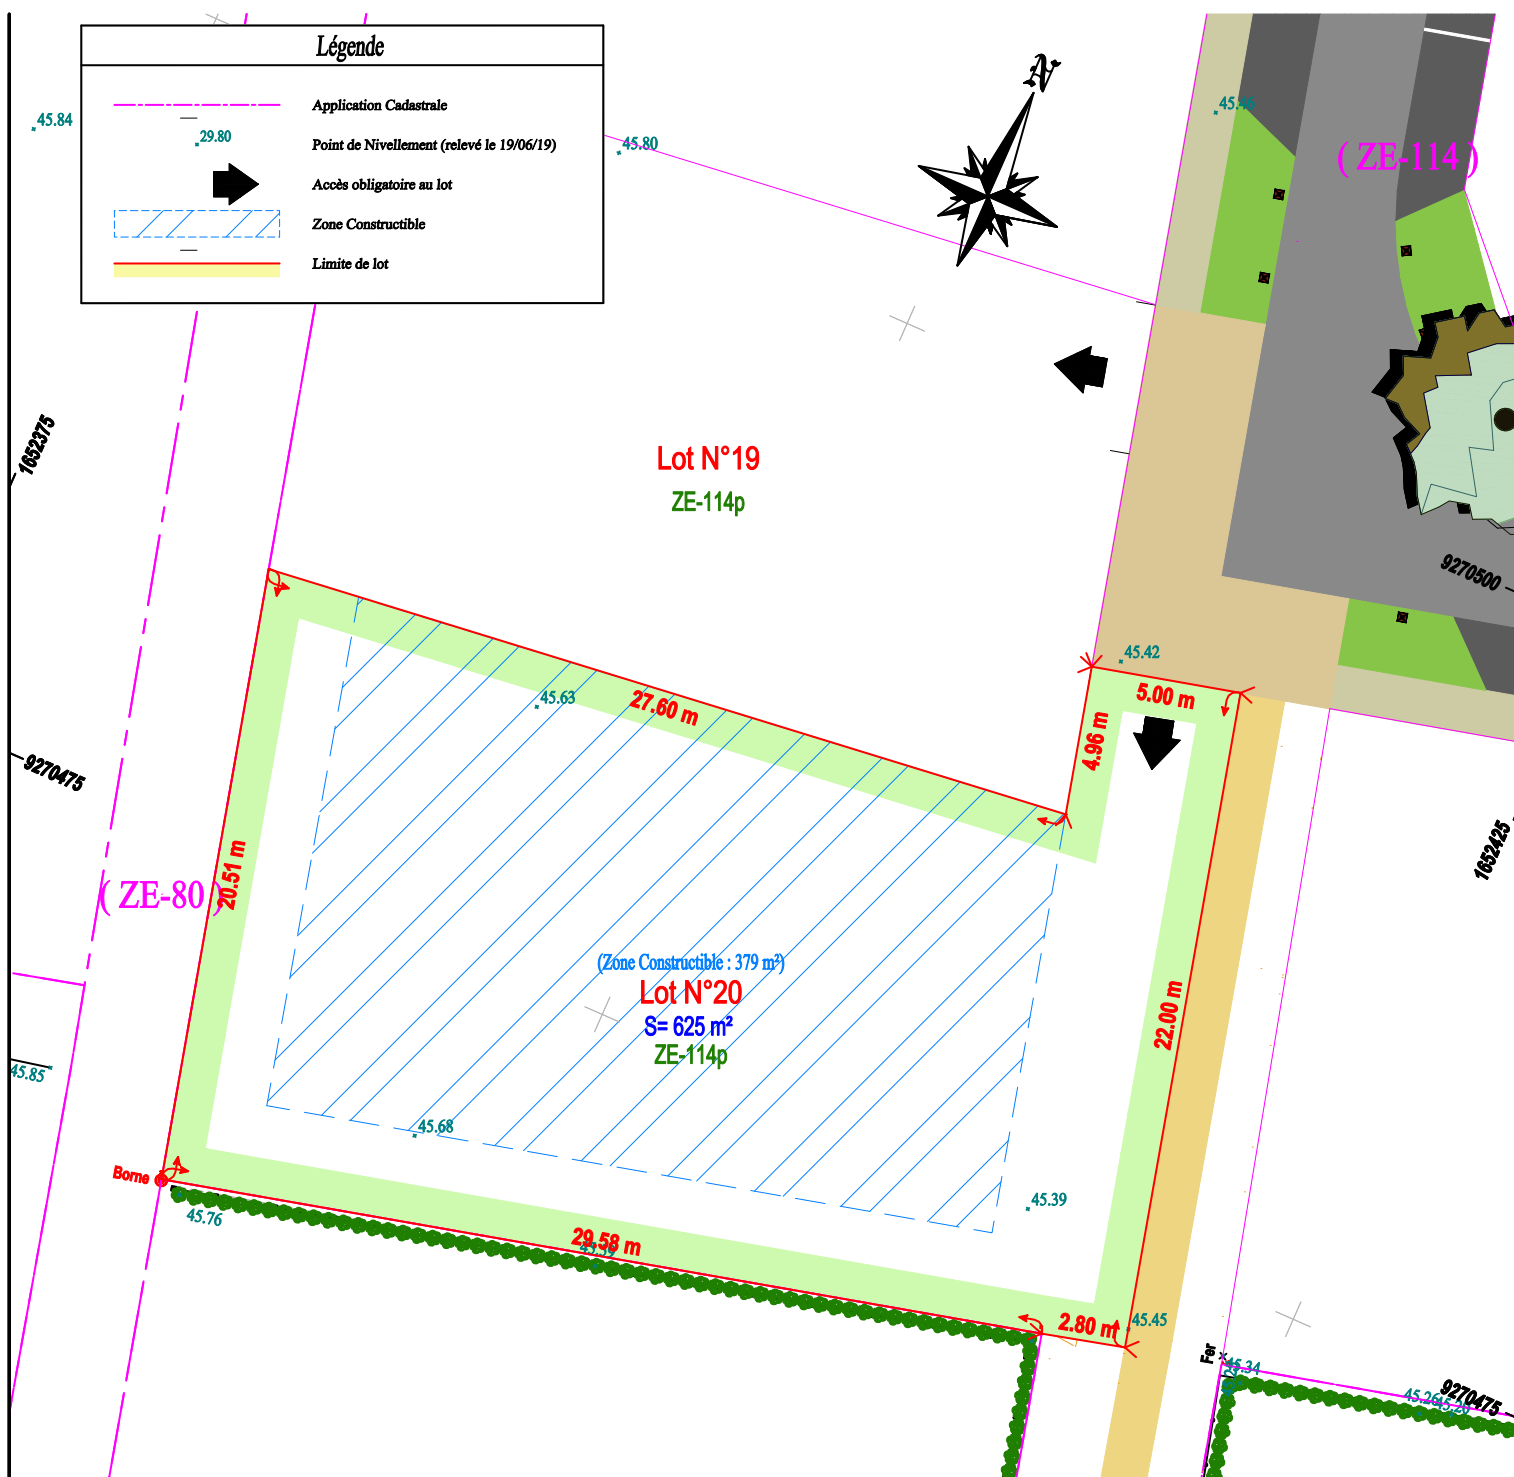

Echelle: 1/250

Maître d'ouvrage : SCOT'IMMO
Système de Projection : Lambert CC50 - IGN NGF69 (RAF18)

b BOGAERT
& ASSOCIÉS
GÉOMÈTRES-EXPERTS

Siège Social BÉTHUNE
Technoparc Futura
Ruede l'université - BP 583
62411 BETHUNE CEDEX
Tél : 03.21.57.30.54
bogaert.geometre@cabinetbogaert.fr

Agence de DUNKERQUE
52, Rue Henri Terquem
59140 DUNKERQUE
Tél : 03.28.66.76.79
Agence de LILLERS
6, Rue Fossé Cave
62190 LILLERS
Tél : 03.21.61.02.33

Date: 29/08/2019
Dossier N° 1926100

