



# DOMAINE FLORE D'OPALE BERCK-SUR-MER

Résidence de l'Erodium - Collectif Ouest



## 1ER ETAGE Appartement B13 - T3 bis

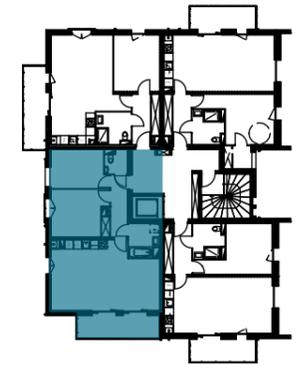

Entrée	6.08 m <sup>2</sup>
SDB	4.94 m <sup>2</sup>
Chambre 1	12.83 m <sup>2</sup>
Chambre 2	10.72 m <sup>2</sup>
WC	2.58 m <sup>2</sup>
Pièce à vivre	35.21 m <sup>2</sup>
<b>TOTAL SURFACE HABITABLE</b>	<b>72.36 m<sup>2</sup></b>
Balcon	9.25 m <sup>2</sup>

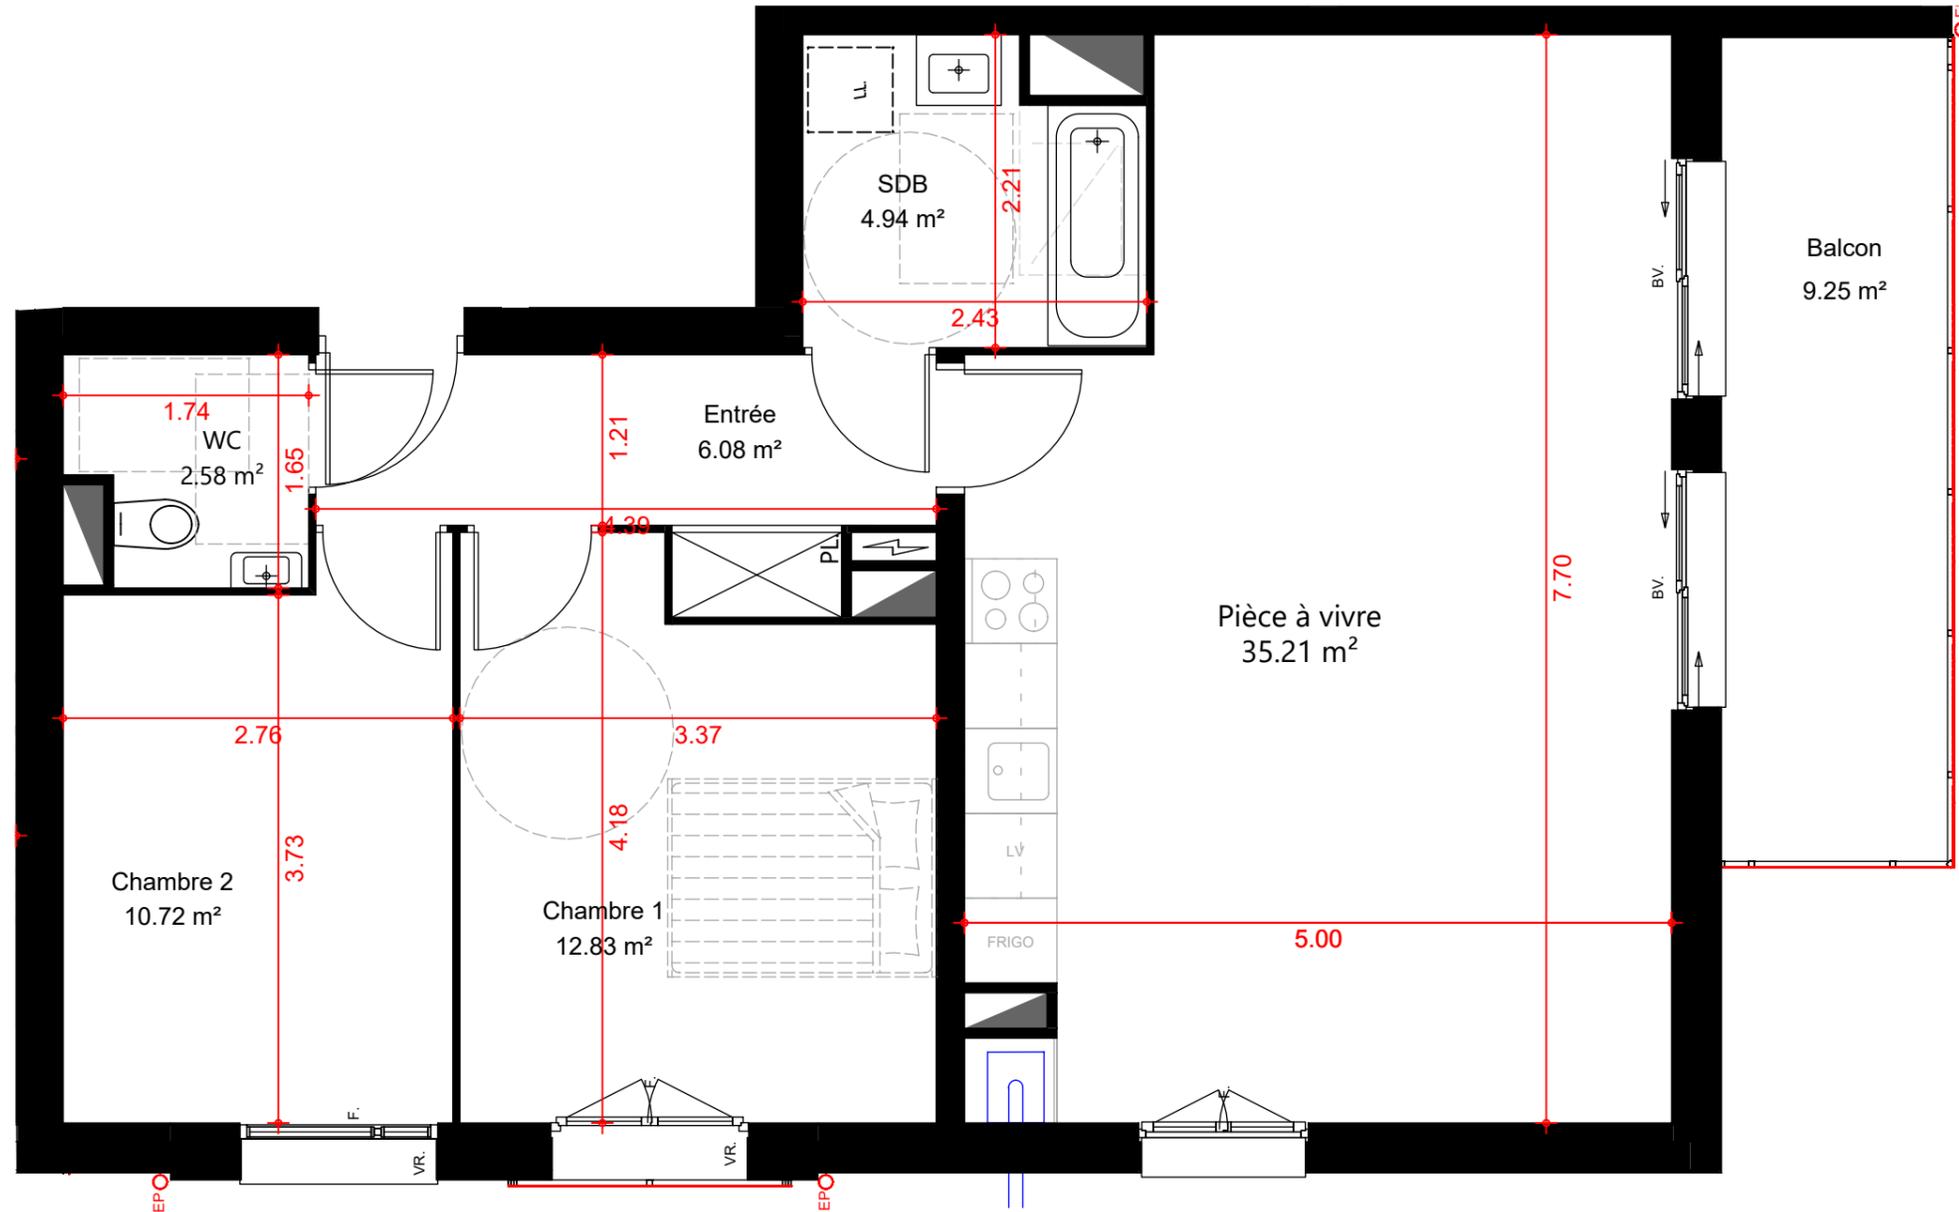

- PV: Porte vitrée
- PF: Porte fenêtre
- BV: Baie vitrée
- F: Fenêtre
- VR: Volet roulant
- GTL
- PL: Placard
- LV: Emplacement lave vaisselle
- LL : Emplacement lave linge
- Finition B sur l'ensemble des murs

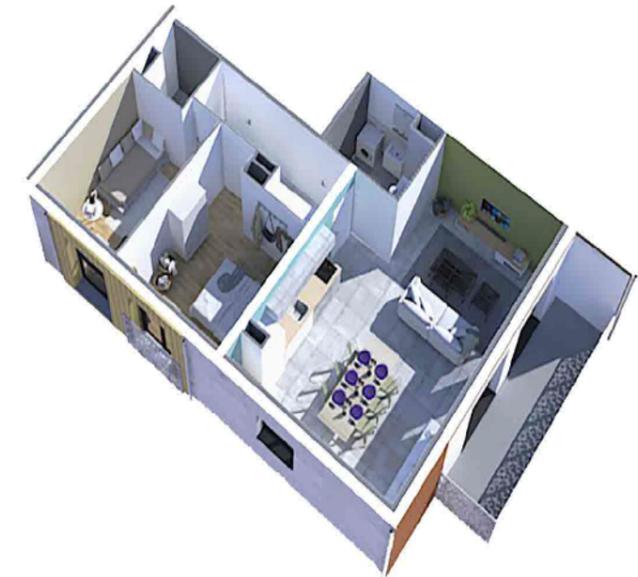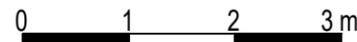

02/02/2021 - Indice: 0



**SCOT'IMMO**

68 rue de la placette  
62 340 Bouquehault

E-mail: [contact@scotimmo.fr](mailto:contact@scotimmo.fr)



Le présent document exprime la figure et les dispositions générales de l'appartement. Des variations peuvent intervenir en fonction des nécessités techniques et des tolérances d'exécutions tant en ce qui concerne les dimensions libres que les équipements. Les équipements sont positionnés à titre indicatif.