


DOMAINE FLORE D'OPALE BERCK-SUR-MER


Résidence de l'Erodium - Collectif Ouest

3EME ETAGE

Appartement B34 - T2

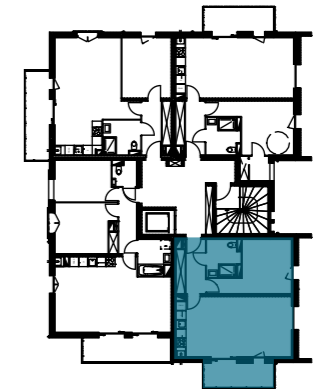

Entrée	6.55 m ²	6.55 m ²
SDB	5.26 m ²	5.26 m ²
Chambre 1	13.25 m ²	14.48 m ²
Pièce à vivre	27.04 m ²	30.24 m ²
TOTAL SURFACE HABITABLE	52.10 m²	
TOTAL SURFACE UTILE		56.53 m²
Balcon	7.44 m ²	

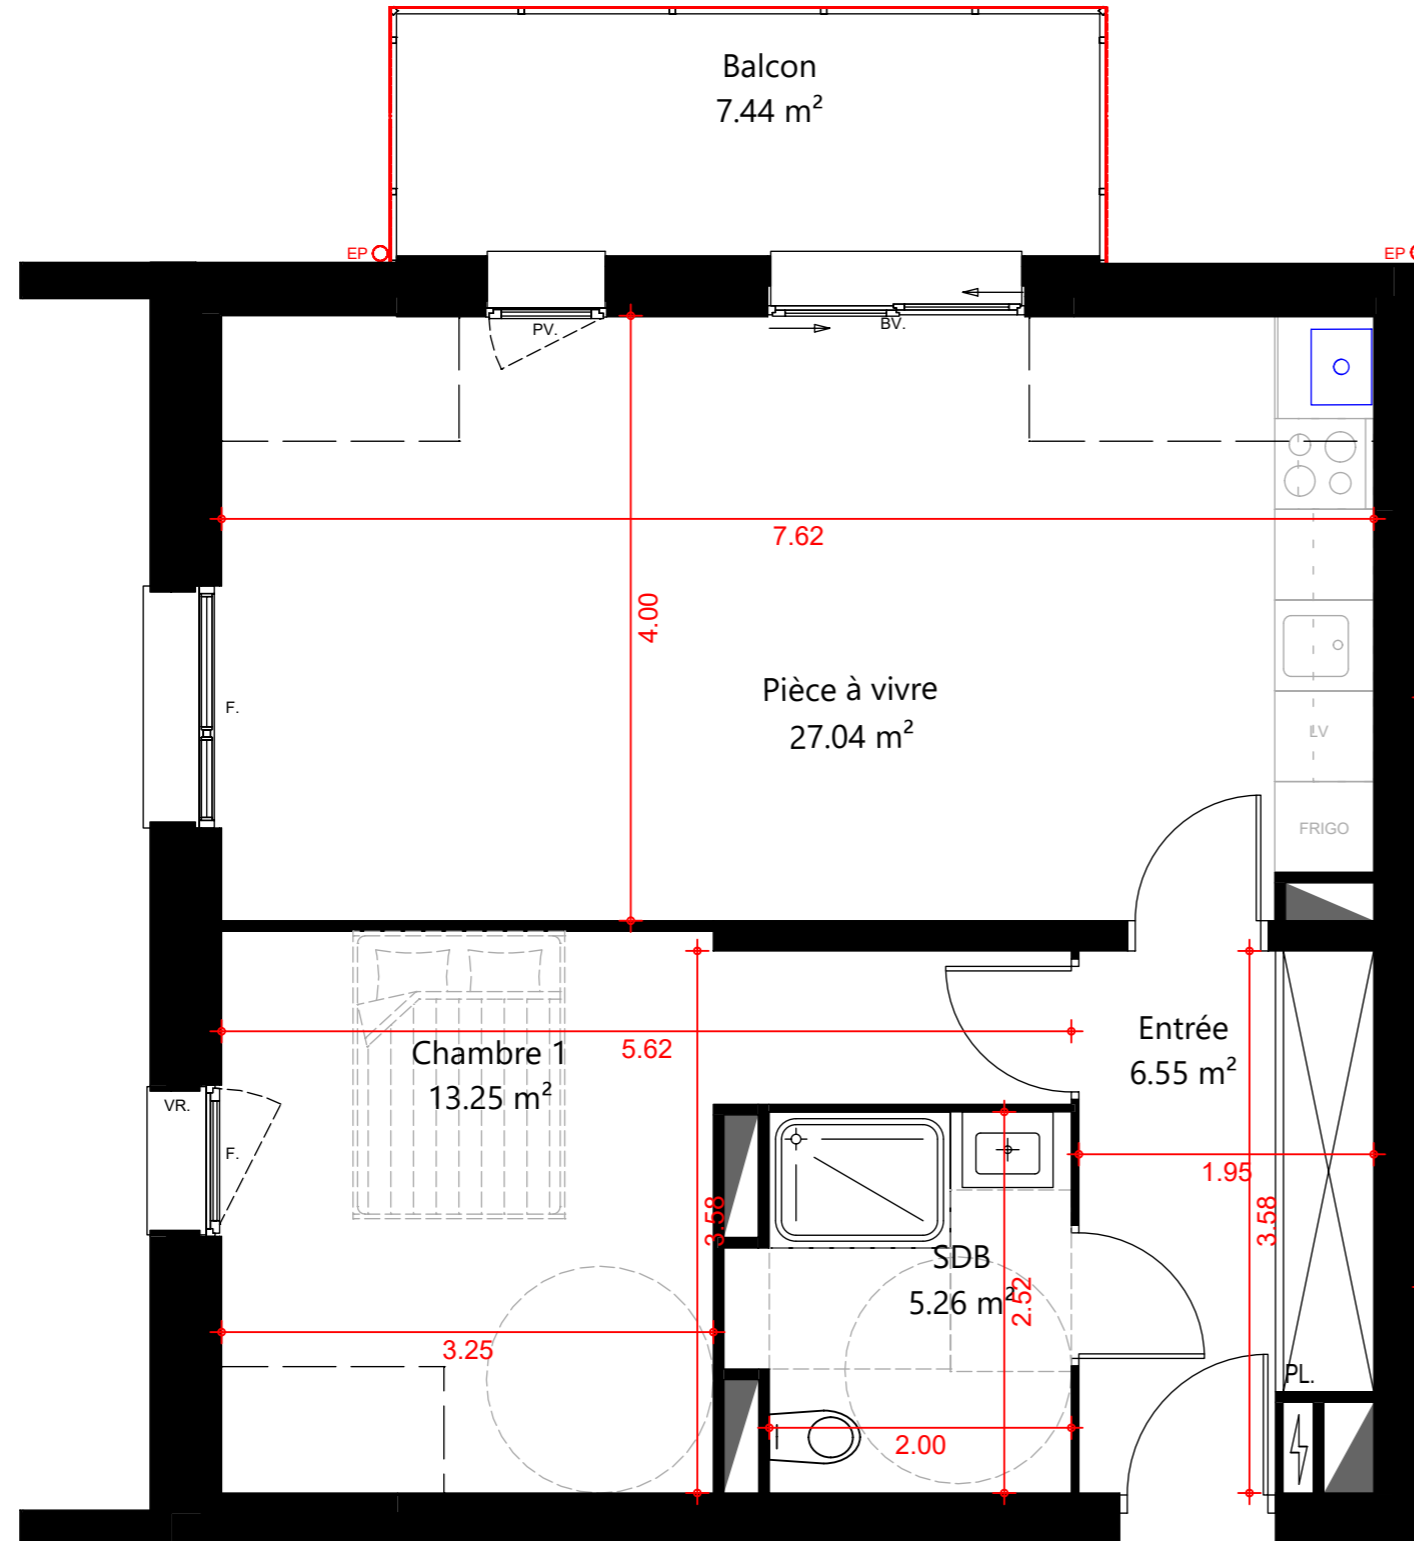


PV: Porte vitrée
PF: Porte fenêtre
BV: Baie vitrée
F: Fenêtre
VR: Volet roulant

GTL
PL: Placard
LV: Emplacement lave vaisselle
LL: Emplacement lave linge
Finition B sur l'ensemble des murs



0 1 2 3 m

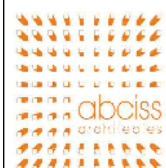

Le présent document exprime la figure et les dispositions générales de l'appartement. Des variations peuvent intervenir en fonction des nécessités techniques et des tolérances d'exécutions tant en ce qui concerne les dimensions libres que les équipements. Les équipements sont positionnés à titre indicatif.

02/02/2021 - Indice: 0



SCOT'IMMO

68 rue de la placette
62 340 Bouquehault

E-mail: contact@scotimmo.fr