



DOMAINE FLORE D'OPALE BERCK-SUR-MER

Résidence de l'Erodium - Collectif Ouest


2EME ETAGE
Appartement B24 - T2 bis

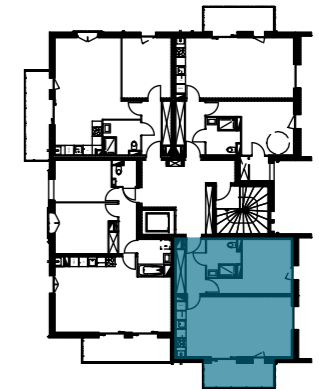

Entrée	6.55 m ²
SDB	5.26 m ²
Chambre 1	14.05 m ²
Pièce à vivre	30.22 m ²
TOTAL SURFACE HABITABLE	56.08m²
Balcon	7.44 m ²

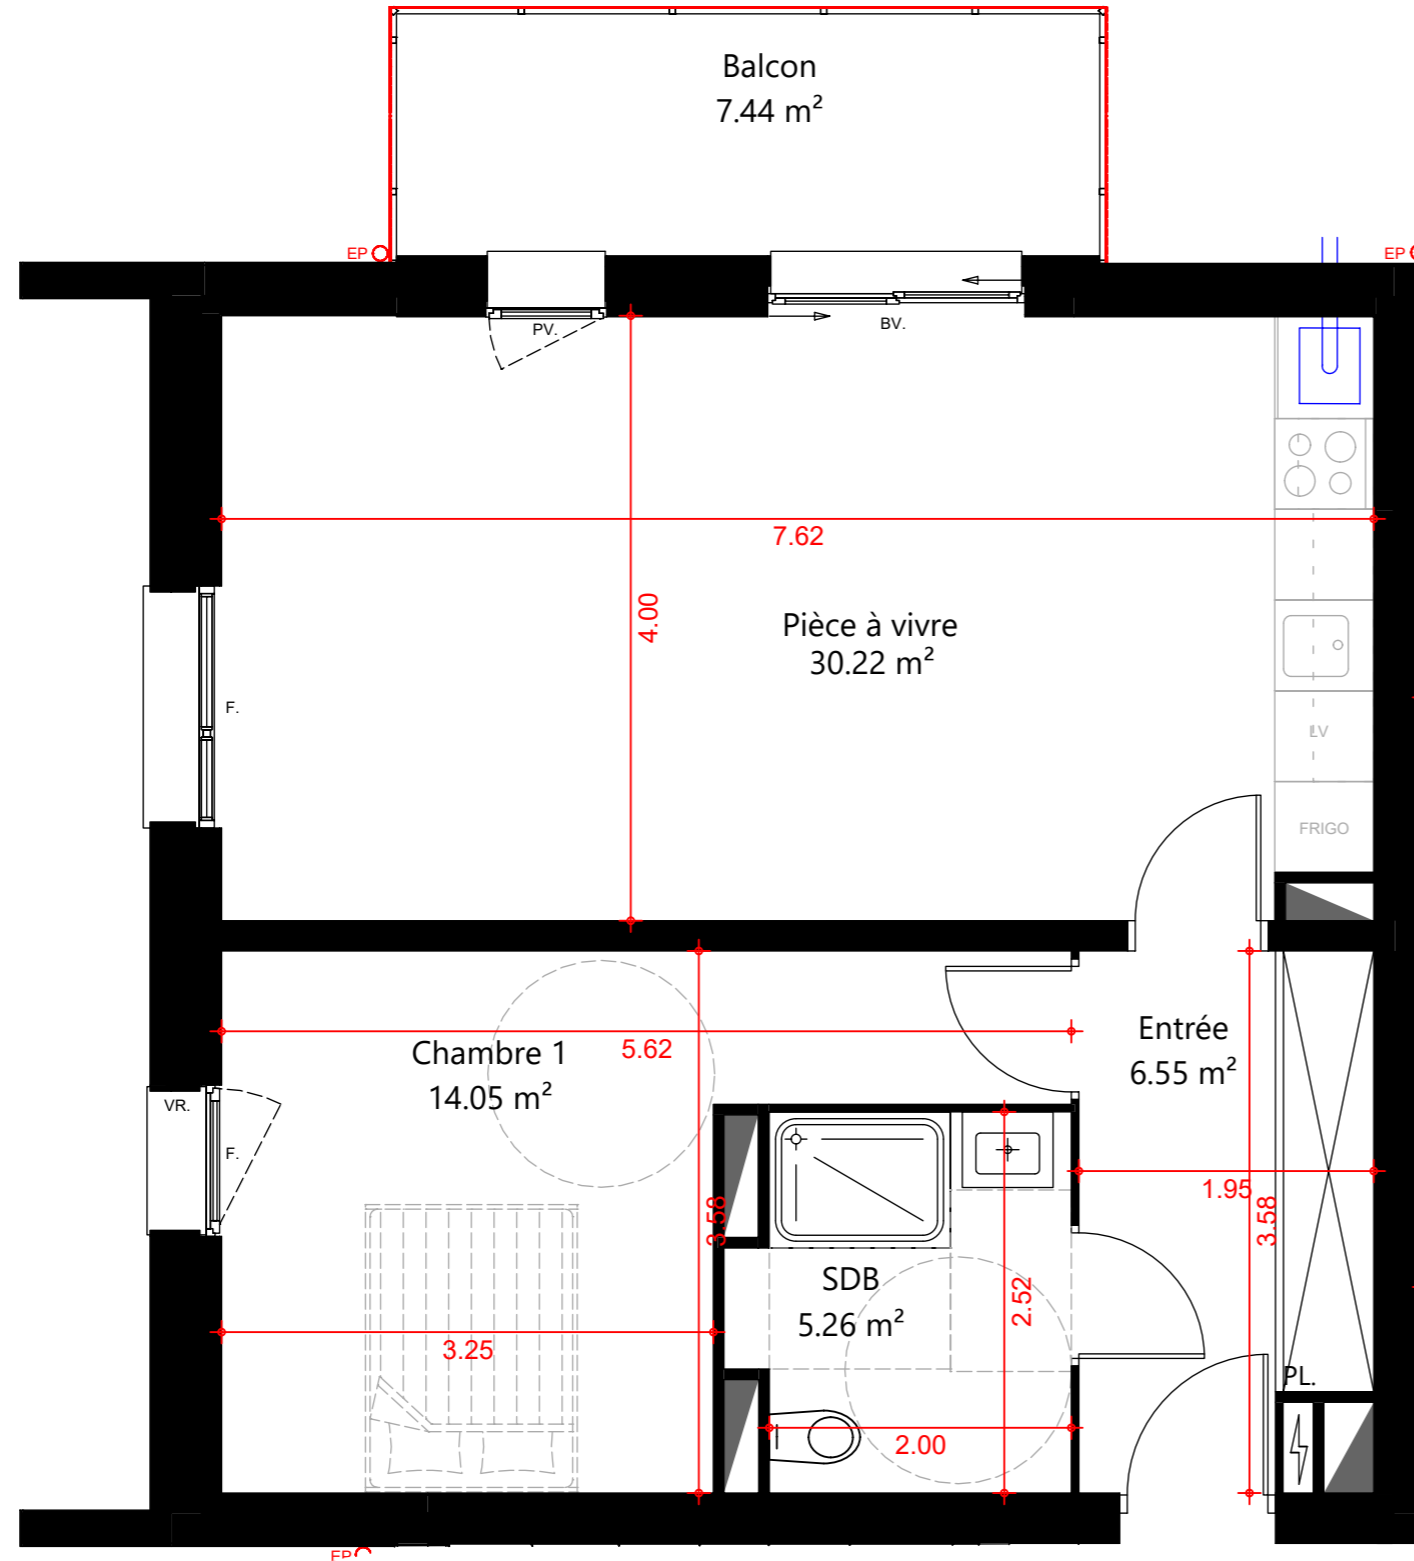

- PV: Porte vitrée
- PF: Porte fenêtre
- BV: Baie vitrée
- F: Fenêtre
- VR : Volet roulant
- GTL
- PL: Placard
- LV: Emplacement lave vaisselle
- LL : Emplacement lave linge
- Finition B sur l'ensemble des murs

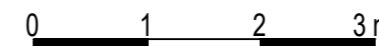


02/02/2021 - Indice: 0



SCOT'IMMO

68 rue de la placette
62 340 Bouquehault

E-mail: contact@scotimmo.fr

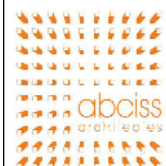

Le présent document exprime la figure et les dispositions générales de l'appartement. Des variations peuvent intervenir en fonction des nécessités techniques et des tolérances d'exécutions tant en ce qui concerne les dimensions libres que les équipements. Les équipements sont positionnés à titre indicatif.