


# DOMAINE FLORE D'OPALE BERCK-SUR-MER

Résidence de l'Erodium - Collectif Ouest


3EME ETAGE

Appartement B31 - T2


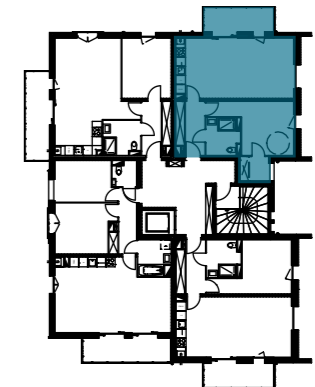


Entrée	6.54 m <sup>2</sup>	6.54 m <sup>2</sup>
SDB	5.26 m <sup>2</sup>	5.26 m <sup>2</sup>
Chambre 1	13.78 m <sup>2</sup>	15.15 m <sup>2</sup>
Dressing	3.09 m <sup>2</sup>	3.09 m <sup>2</sup>
Pièce à vivre	27.67 m <sup>2</sup>	31.07 m <sup>2</sup>
<b>TOTAL SURFACE HABITABLE</b>	<b>56.34 m<sup>2</sup></b>	
<b>TOTAL SURFACE UTILE</b>		<b>61.11 m<sup>2</sup></b>

Balcon	7.44 m <sup>2</sup>
--------	---------------------

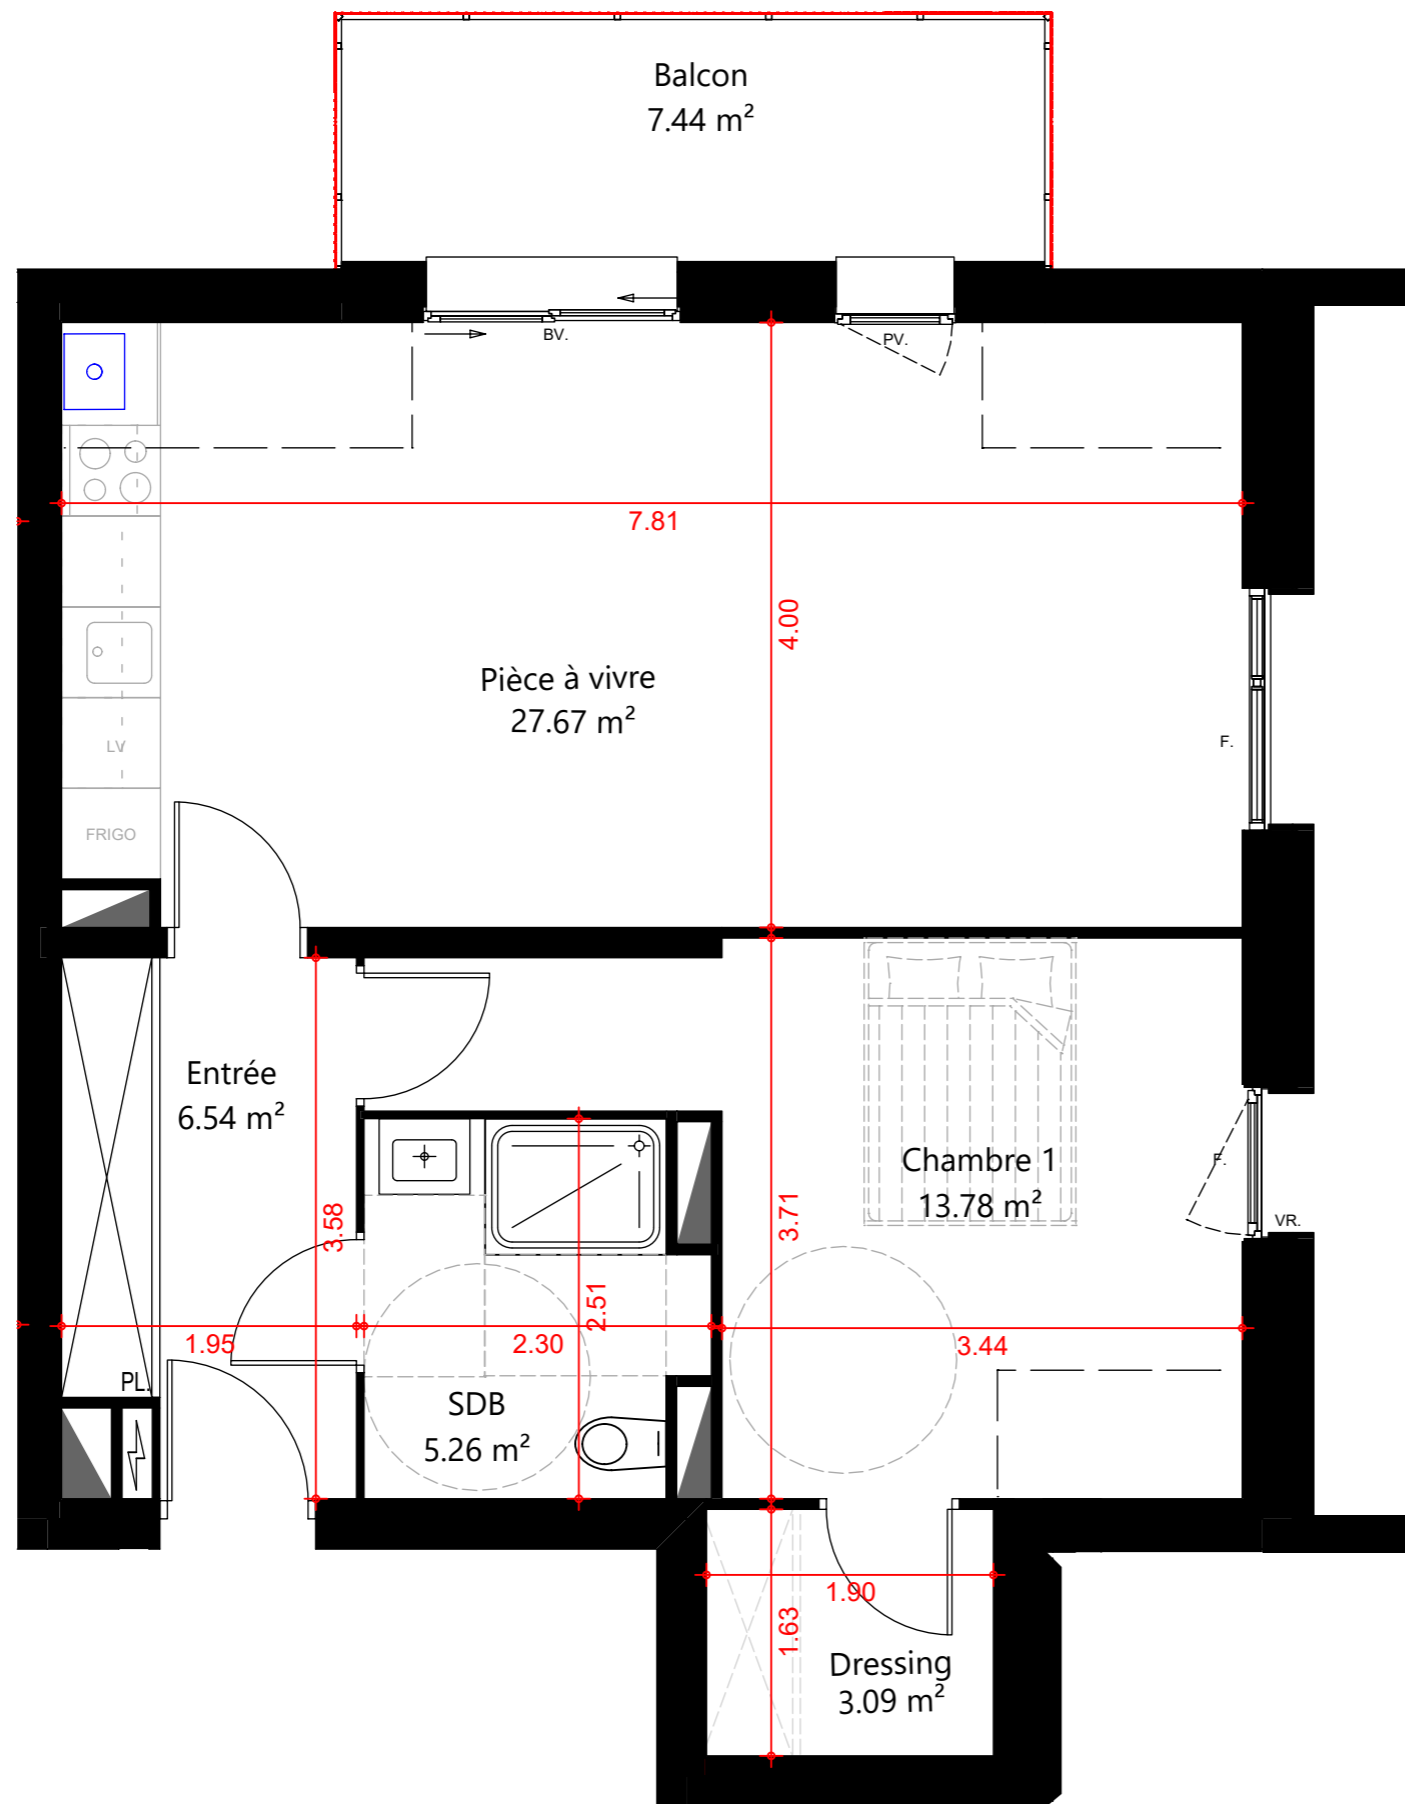

- PV: Porte vitrée
- PF: Porte fenêtre
- BV: Baie vitrée
- F: Fenêtre
- VR: Volet roulant
- GTL
- PL: Placard
- LV: Emplacement lave vaisselle
- LL: Emplacement lave linge
- Finition B sur l'ensemble des murs

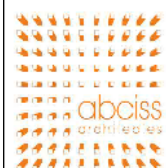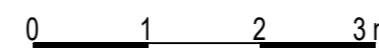

Le présent document exprime la figure et les dispositions générales de l'appartement. Des variations peuvent intervenir en fonction des nécessités techniques et des tolérances d'exécutions tant en ce qui concerne les dimensions libres que les équipements. Les équipements sont positionnés à titre indicatif.

02/02/2021 - Indice: 0



SCOT'IMMO

68 rue de la placette  
62 340 Bouquehault

E-mail: [contact@scotimmo.fr](mailto:contact@scotimmo.fr)