

DEPARTEMENT DU NORD
 COMMUNE DE MEDERZEELE
 1 Rue du Chemin Vert
 59143 LEDERZEELE
 Tél : 03.28.62.40.60

Aménageur



Route de Watten - Allée des Charmilles à
 LEDERZEELE

PROJET D'AMENAGEMENT EN 8
 LOTS LIBRES DE CONSTRUCTEUR

Pièce n° PA 1

Plan de situation

| Indice : | Date : | Objet : |
|-----------|--------------|-------------------------|
| A | 12/03/2021 | Dossier de demande P.A. |
| | | |
| | | |
| | | |
| | | |
| Echelle : | Etabli par : | Nom du fichier : |
| Sans | Scotimmo | |

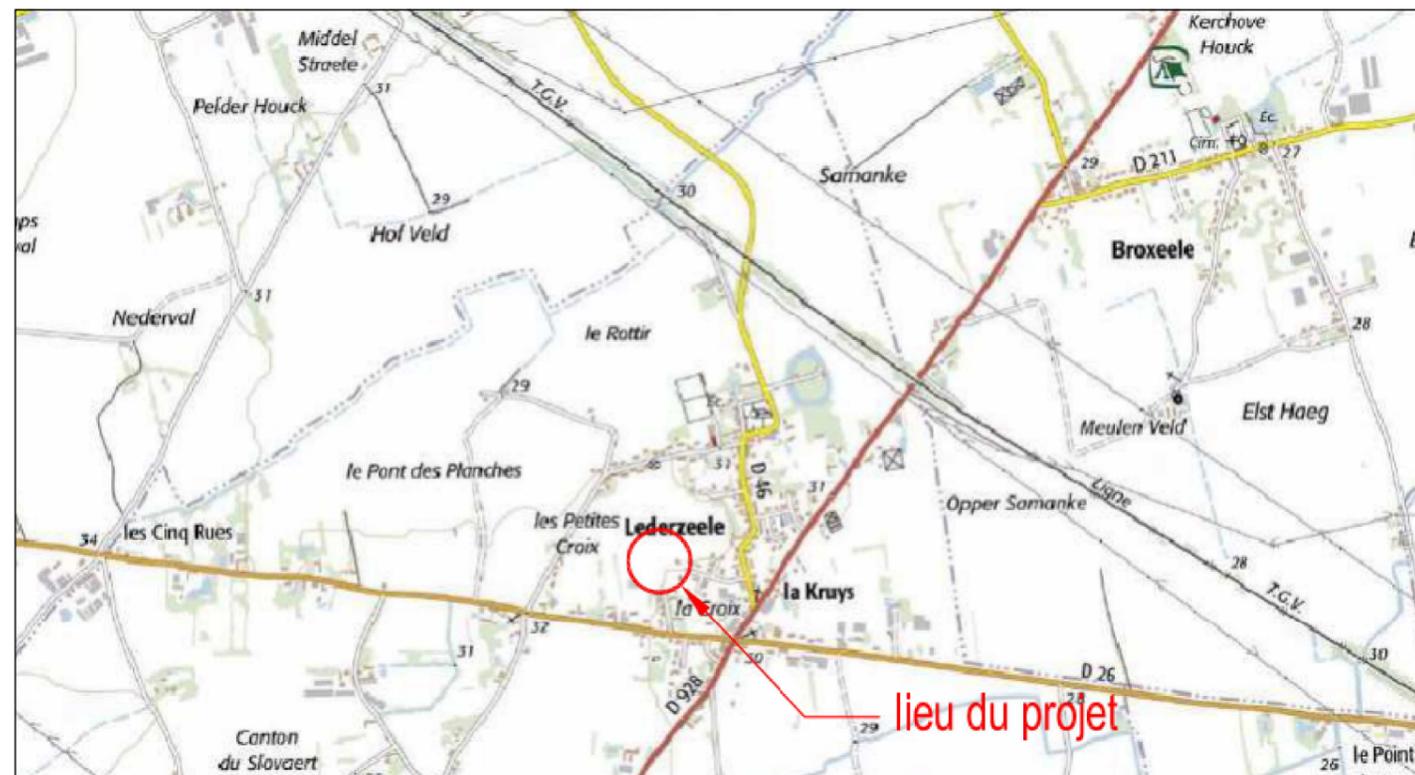


Photo 7a

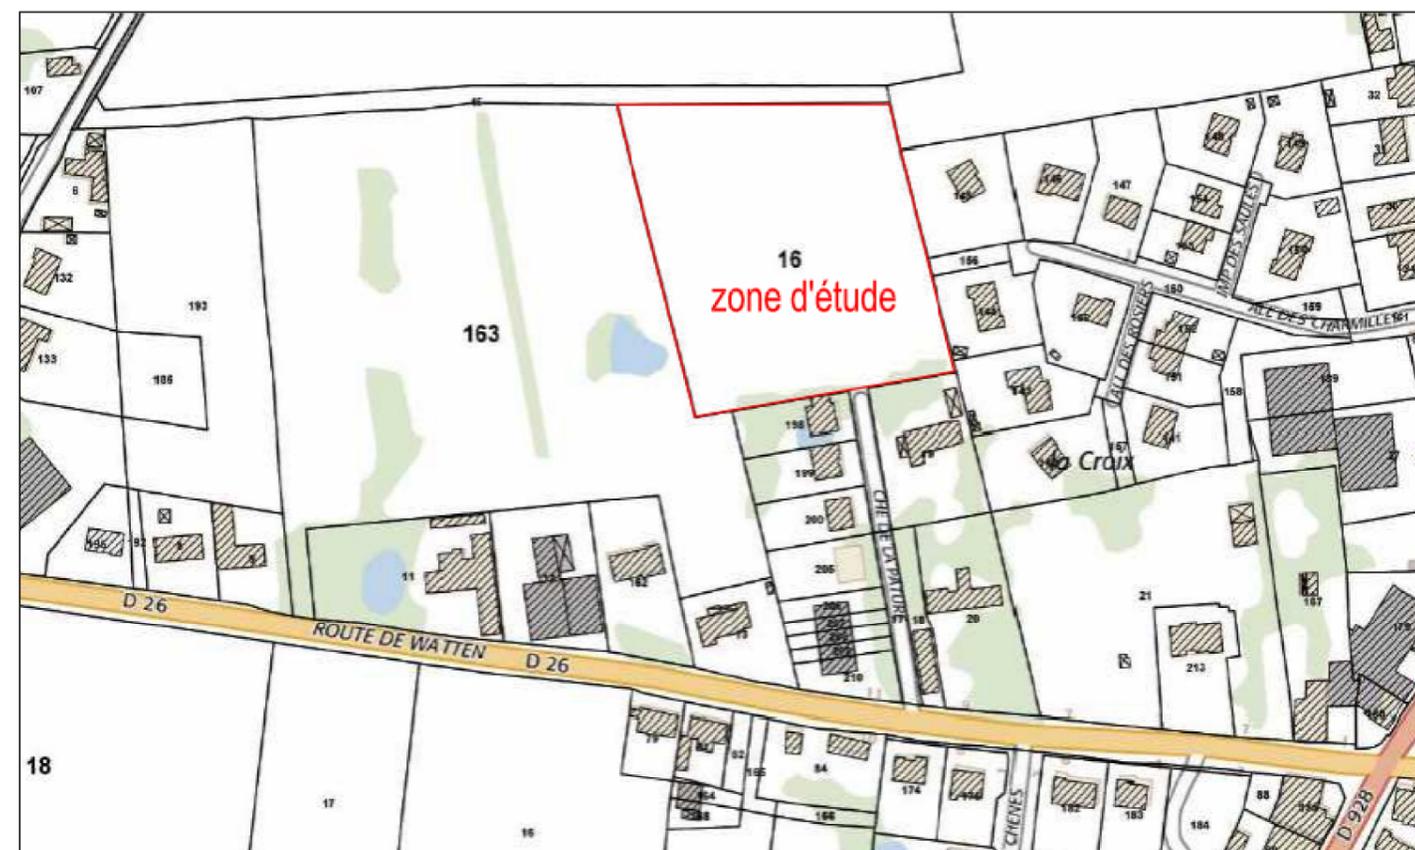


Photo 7b