



PRINCIPALES REGLES DE  
CONSTRUCTIBILITE ET BRANCHEMENTS

| LEGENDE GENERALE |   |
|------------------|---|
| URBANISME        | <div><div></div><div>Voirie - Enrobé noir</div></div>   |
|                  | <div><div></div><div>Voirie - Béton</div></div>   |
|                  | <div><div></div><div>Voirie - Sable calcaire stabilisé</div></div>   |
|                  | <div><div></div><div>Voirie - Enrobé rouge + frises pavés type Calais</div></div>   |
|                  | <div><div></div><div>Accès de parcelle - Enrobé 0/6</div></div>   |
|                  | <div><div></div><div>Zone de stationnement - Pavés joints verts</div></div>   |
|                  | <div><div></div><div>Espaces verts - Noue</div></div>   |
|                  | <div><div></div><div>Espaces verts - Engazonnement</div></div>   |
|                  | <div><div></div><div>Servitude carrossable</div></div>   |
|                  | <div><div></div><div>Candélabres</div></div>   |
| RESEAUX DIVERS   | <div><div></div><div>Poteau incendie</div></div>   |
|                  | <div><div></div><div>Côte voirie fil d'eau provisoire</div></div>   |
|                  | <div><div></div><div>Zone devant contenir la construction principale<br/>(Conforme en surface et superficie au PLU)</div></div>   |
|                  | <div><div></div><div>Recul minimum de 3,50m de l'alignement</div></div>   |
|                  | <div><div></div><div>Toute façade ou partie de constructions principales en retrait<br/>des limites séparatives doit être implantée avec un retrait de<br/>2,50m minimum et respecter la condition suivante :<br/>la distance, comptée horizontalement (L) de tout point d'une<br/>construction au point le plus et le plus proche de la limite<br/>séparative, doit être au moins égale de la différence de niveau<br/>entre ces 2 points (H) moins 1m, soit <math>L \geq (H/2) - 1</math></div></div> |
|                  | <div><div></div><div>Emplacement des réseaux :</div></div>   |
|                  | <div><div></div><div>- Electrique</div></div>   |
|                  | <div><div></div><div>- Télécom</div></div>   |
|                  | <div><div></div><div>- Eau potable</div></div>   |
|                  | <div><div></div><div>Regard de branchement eaux usées Ø400</div></div>   |
|                  | <div><div></div><div>L'acquéreur devra faire procéder sur la zone d'implantation de sa<br/>construction une étude d'avant projet géotechnique et d'étude de sol<br/>dénommées "mission G0-G12" afin de déterminer le type de fondation à<br/>réaliser en fonction de la nature du terrain.</div></div>   |




Pour une bonne compréhension des éléments figuratifs et de la légende, ce document a été réalisé en couleur.

PLAN DE CONSTRUCTIBILITE ET BRANCHEMENTS

LOT 19

Département du Pas de Calais  
CALAIS  
Route de Saint Omer

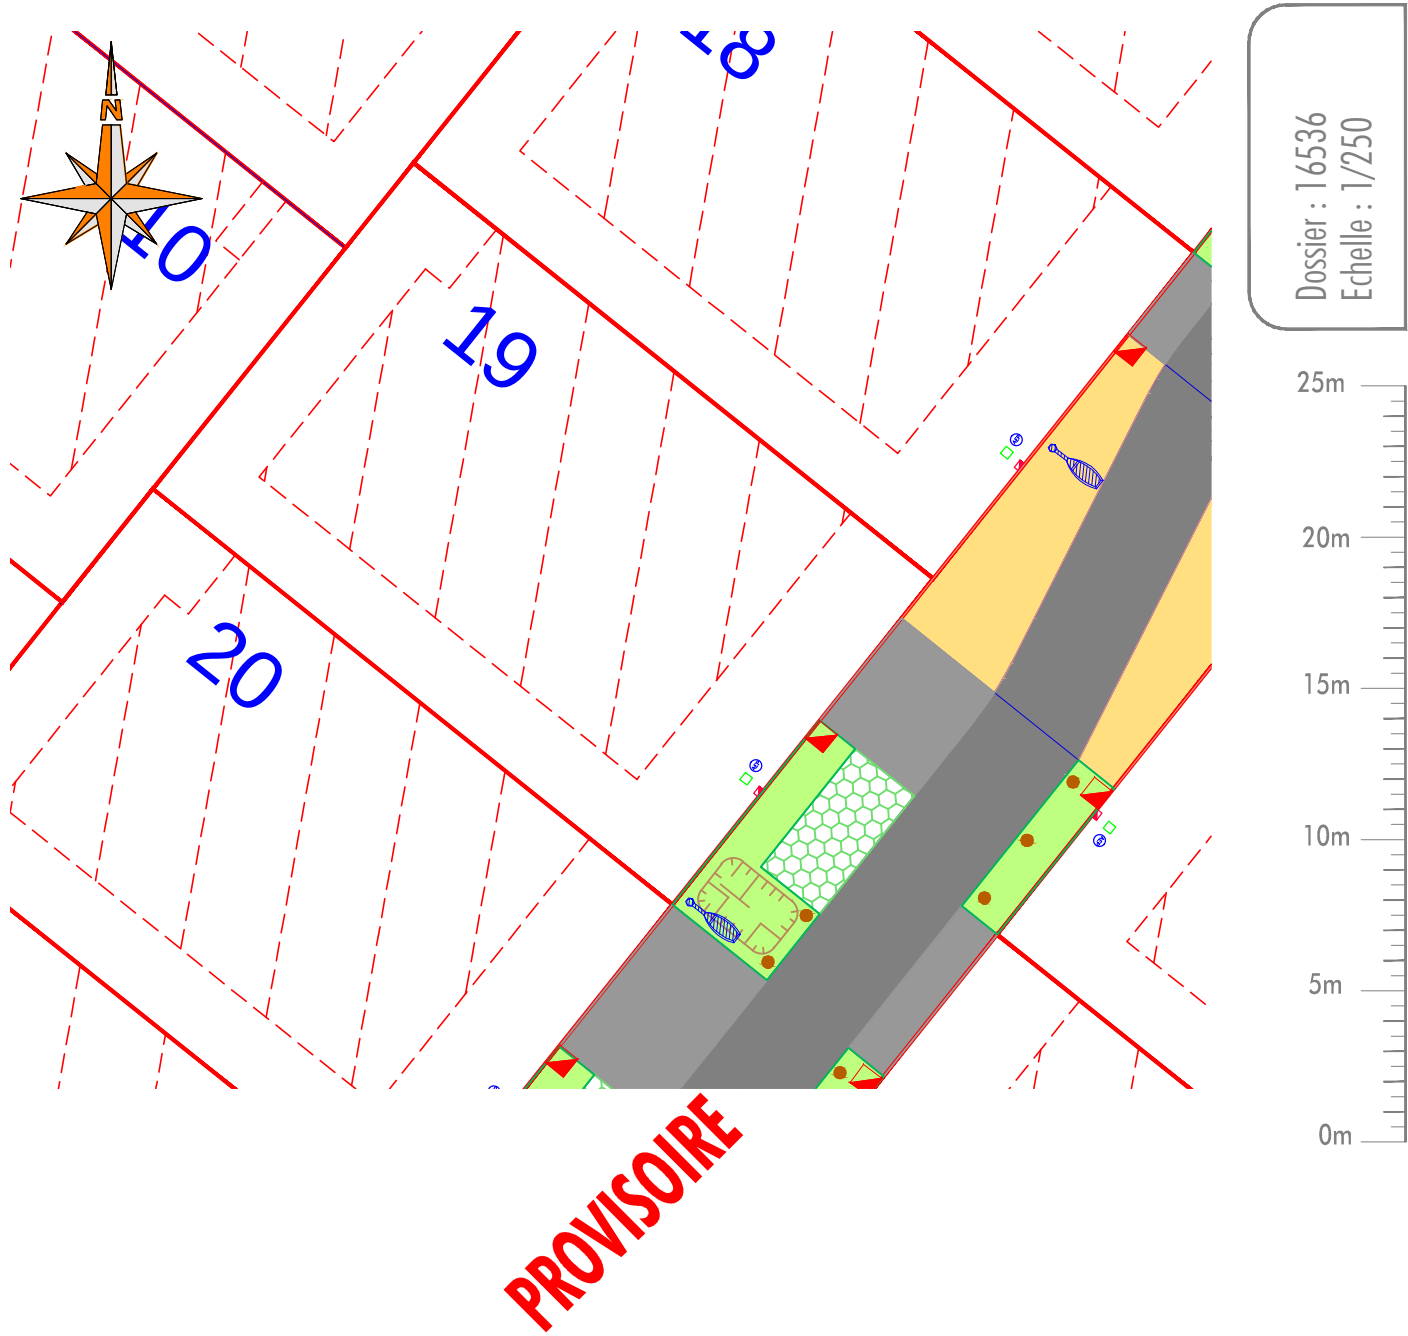

Nous attirons l'attention des acquéreurs sur les contraintes réglementaires et techniques incluses dans le permis d'aménager qui ne peuvent être reprises sur le présent document.  
Le géomètre et l'aménageur se dégagent de toute responsabilité sur la non prise en compte de ces contraintes.  
Pour une bonne compréhension des éléments figuratifs et de la légende, ce document a été réalisé en couleur.

|        |              |
|--------|--------------|
| Auteur | Vérificateur |
| db     | PR           |
| Visa : | Visa :       |