


Plan de vente

Lot 4

Département du Nord
LEDERZEELE

Surface : 635 m²

* Plan définitif après bornage

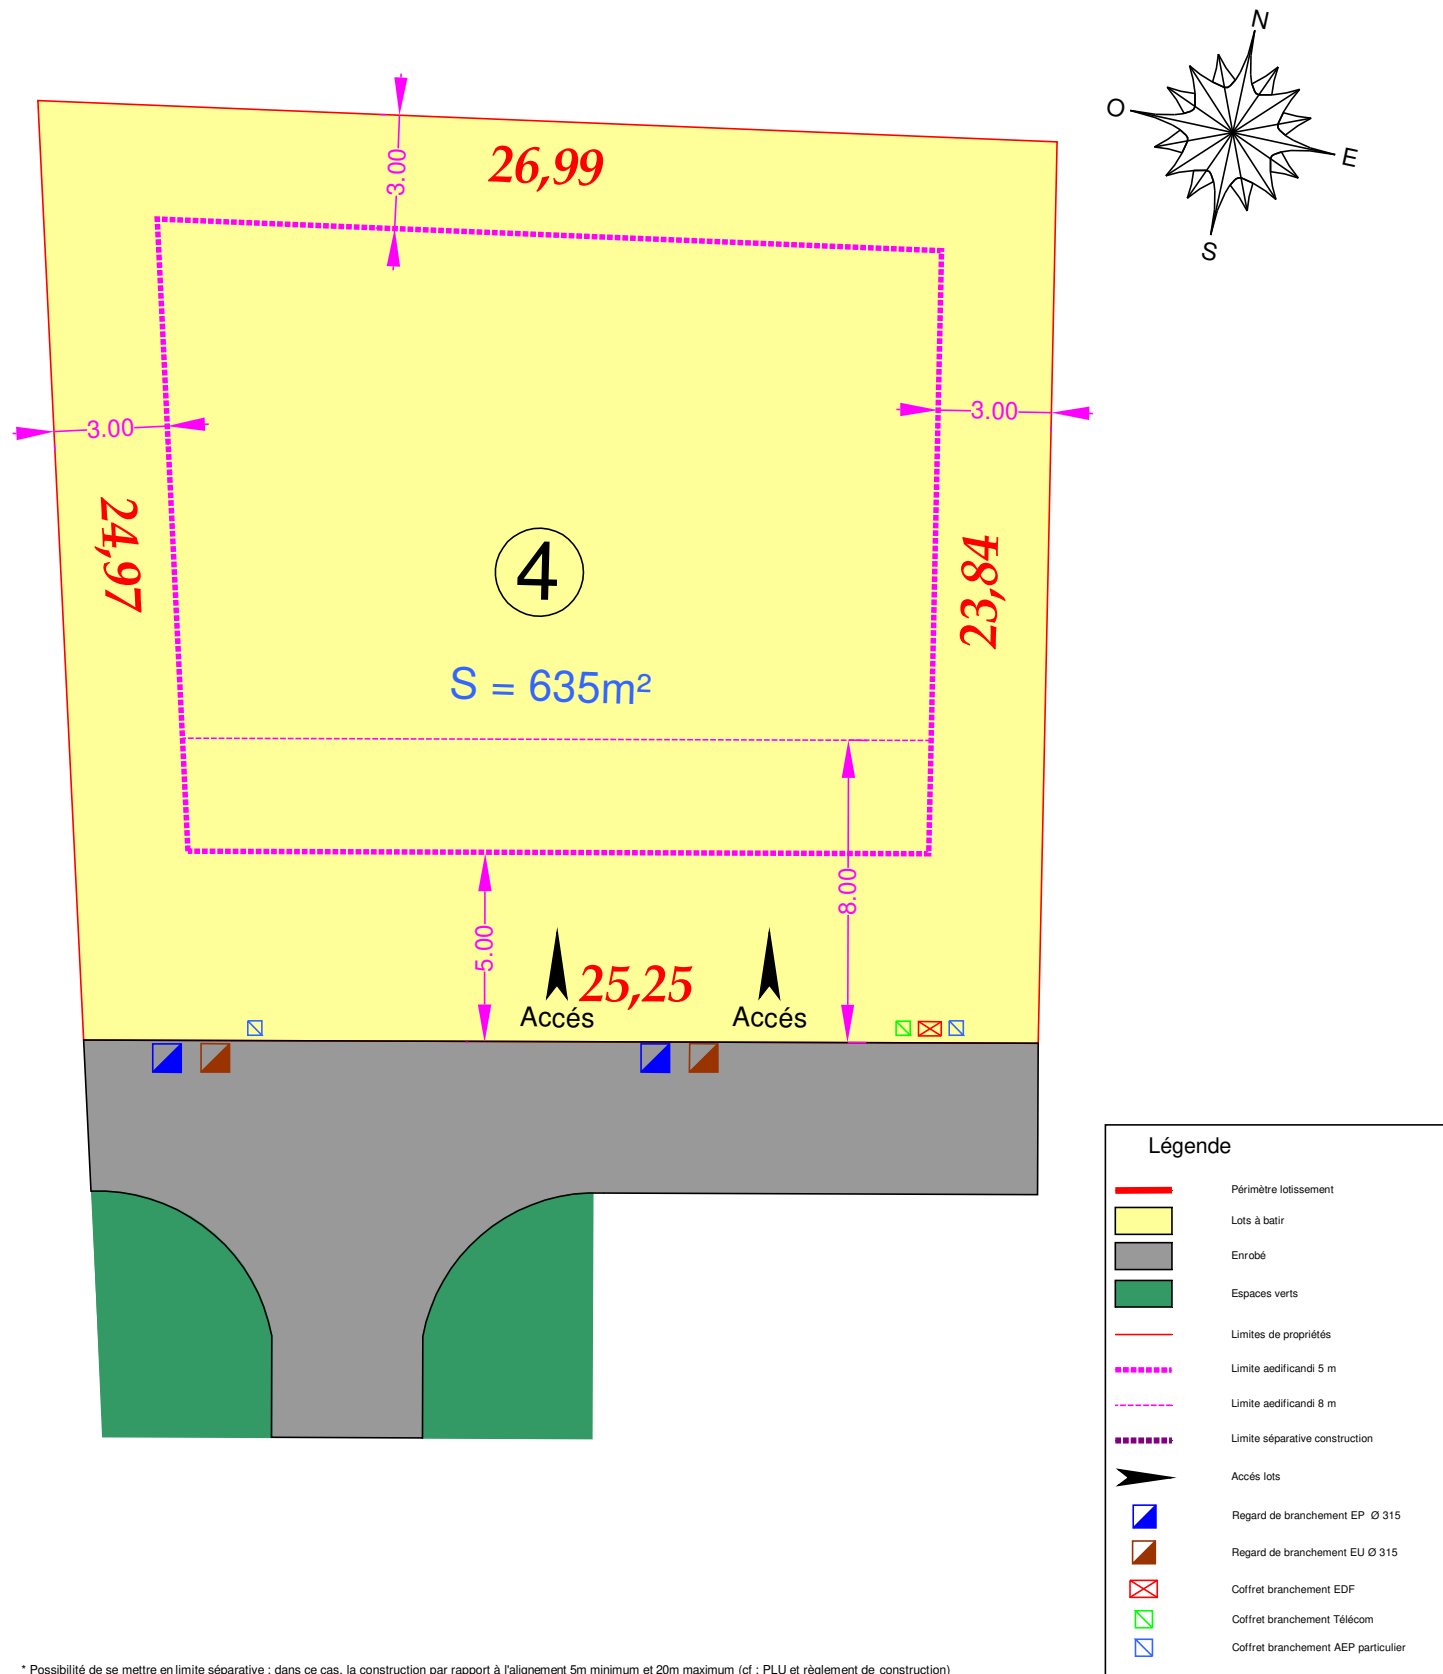


* Possibilité de se mettre en limite séparative : dans ce cas, la construction par rapport à l'alignement 5m minimum et 20m maximum (cf : PLU et règlement de construction)

Plan de situation

Lot 4

Commune de LEDERZEELE

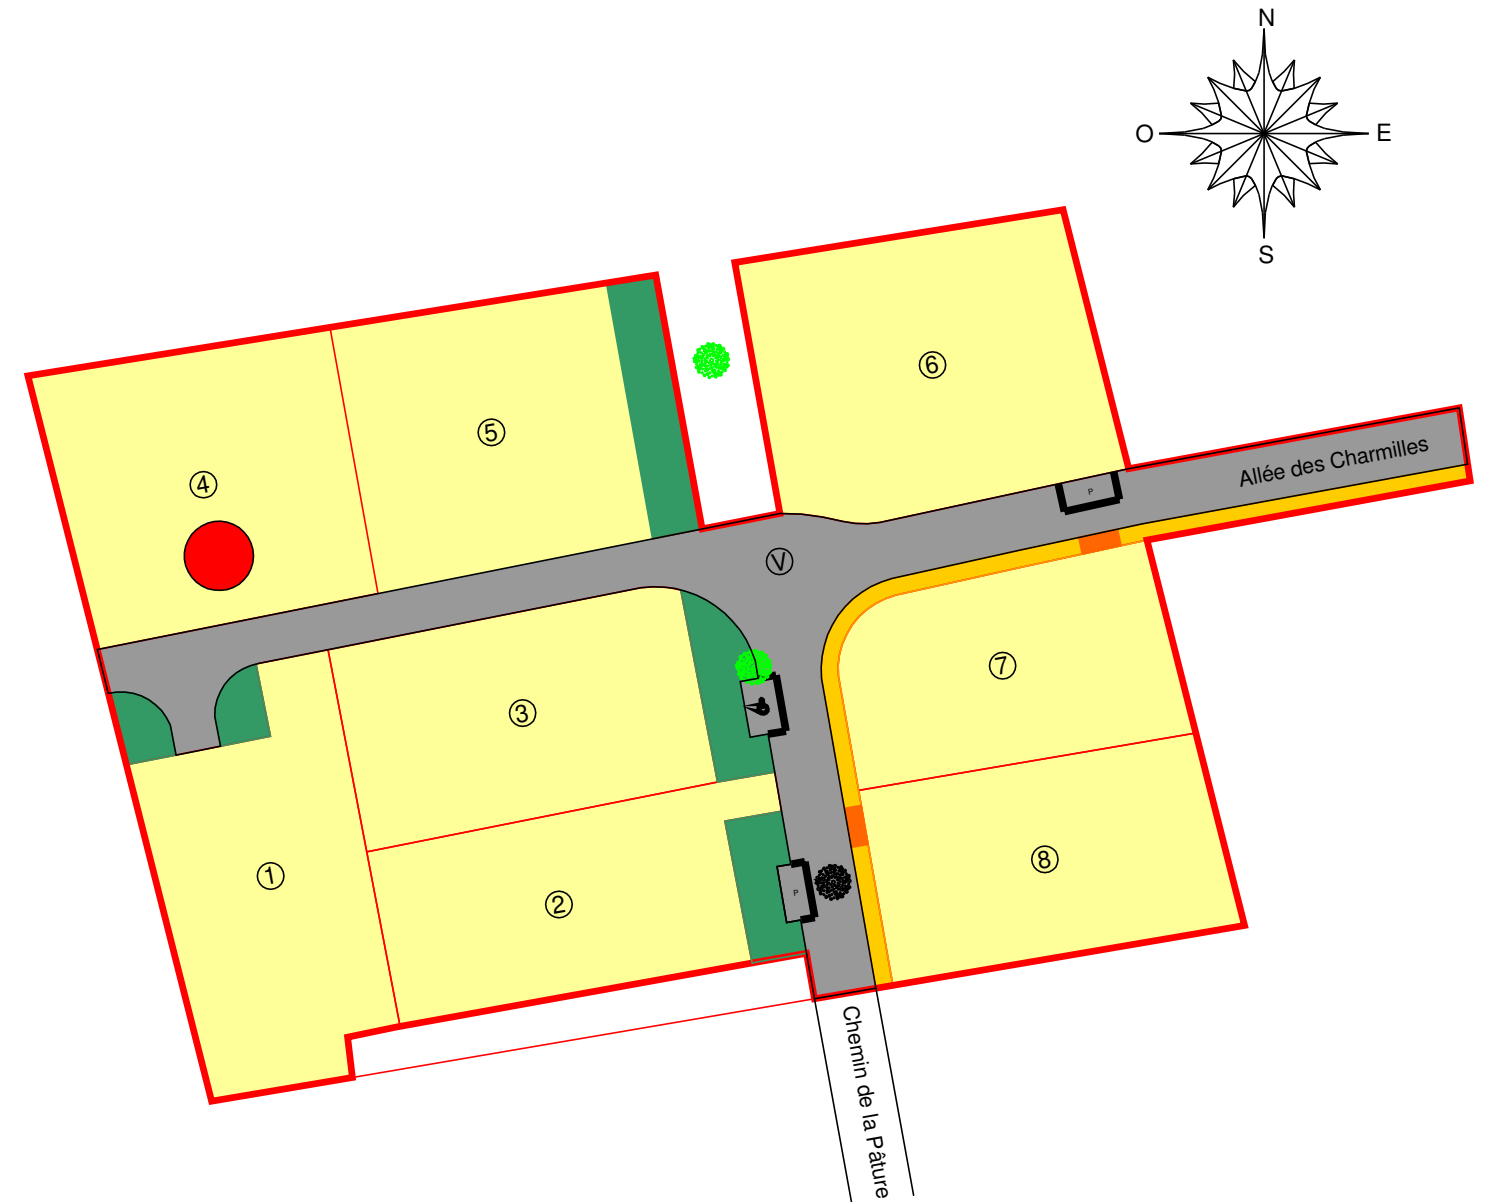

 **SCOT' IMMO**
Promoteur - Aménageur - Lotisseur