



DOMAINE FLORE D'OPALE BERCK-SUR-MER

Résidence de l'Ajonc - Collectif Est

REZ-DE-CHAUSSEE
Appartement A03 - T3

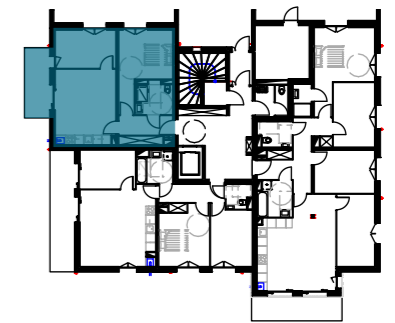

Entrée	6.55 m ²
SDB	5.26 m ²
Chambre 1	14.05 m ²
Chambre 2	10.19 m ²
Pièce à vivre	19.88 m ²
TOTAL SURFACE HABITABLE	55.93 m²
Terrasse	7.86 m ²

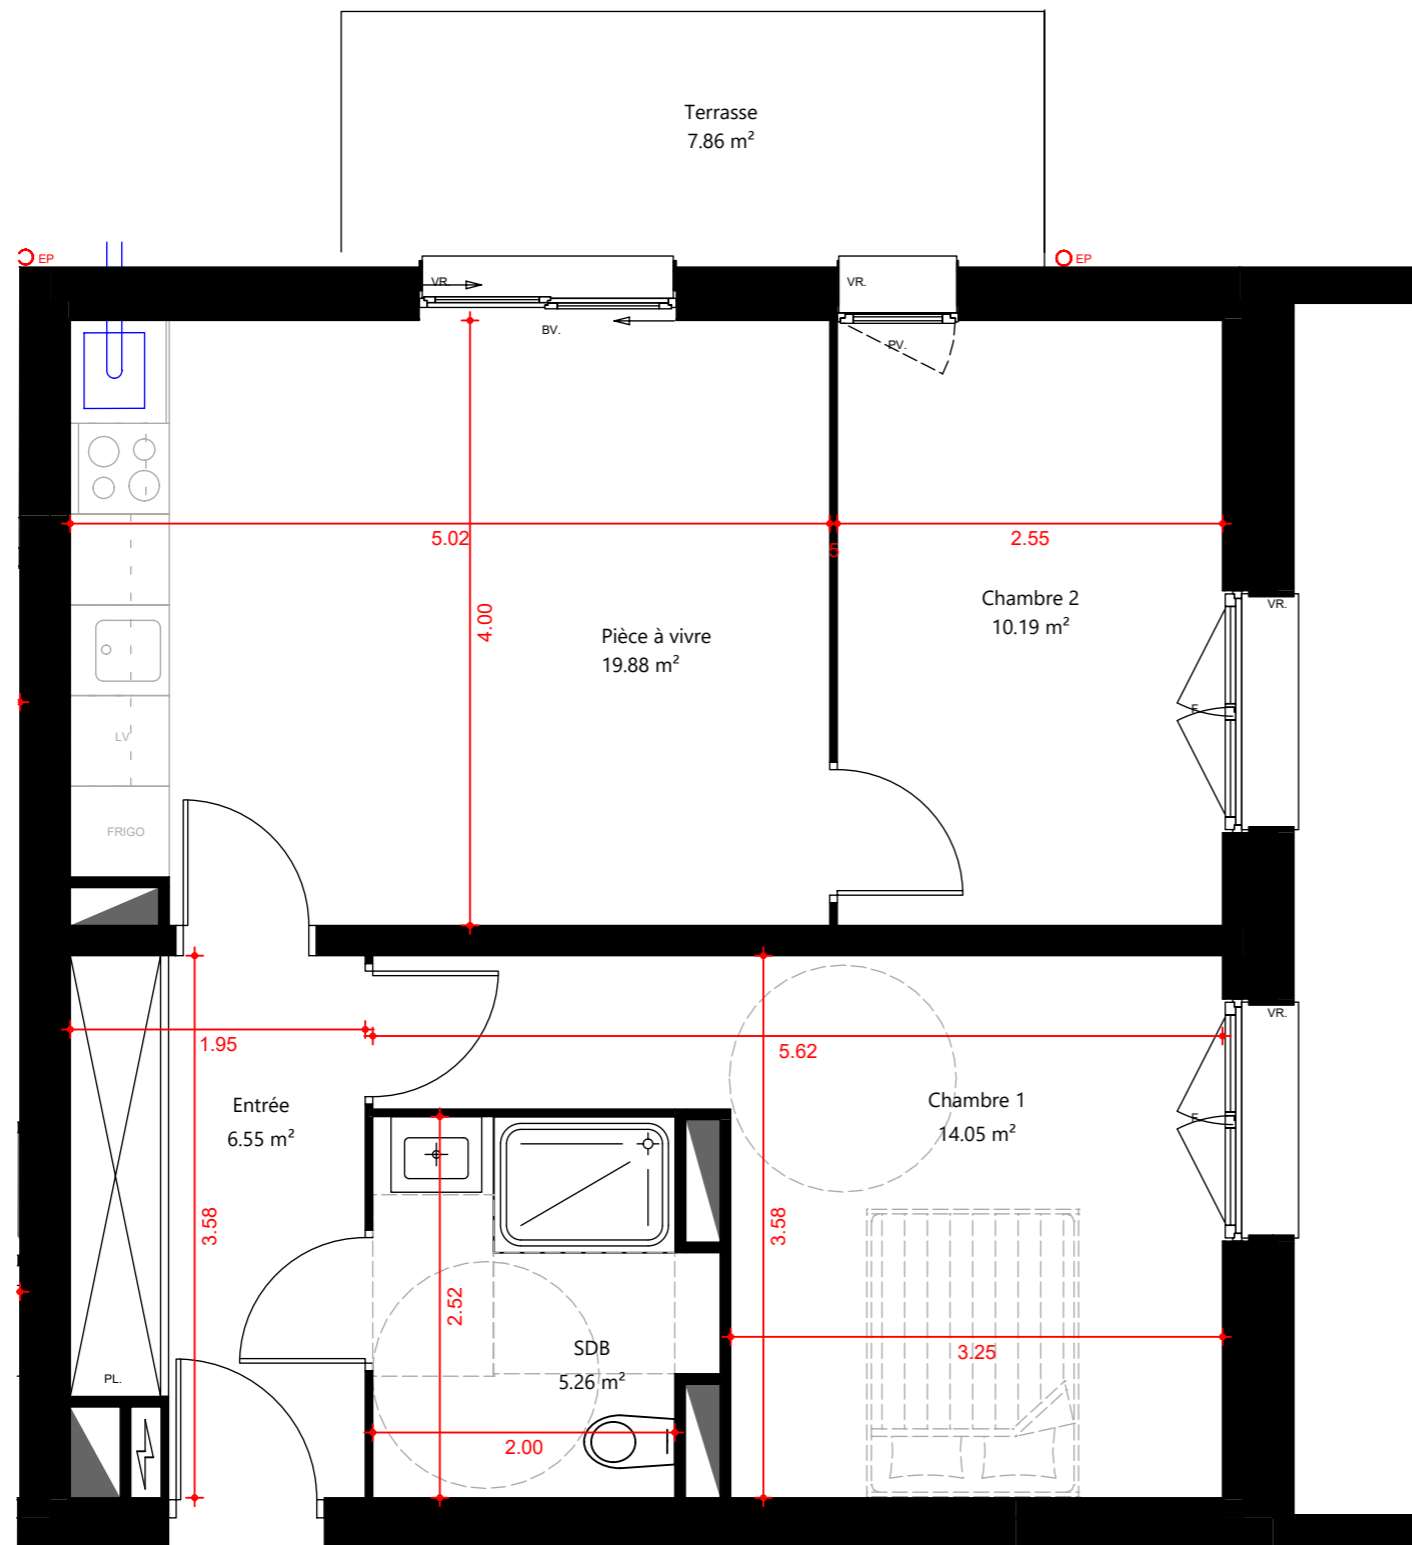


PV: Porte vitrée
PF: Porte fenêtre
BV: Baie vitrée
F: Fenêtre
VR: Volet roulant

GTL
PL: Placard
LV: Emplacement lave vaisselle
LL: Emplacement lave linge
Finition B sur l'ensemble des murs



0 1 2 3 m

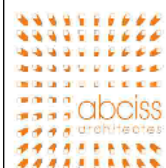

Le présent document exprime la figure et les dispositions générales de l'appartement. Des variations peuvent intervenir en fonction des nécessités techniques et des tolérances d'exécutions tant en ce qui concerne les dimensions libres que les équipements. Les équipements sont positionnés à titre indicatif.

07/02/2022 - Indice: 1



SCOT'IMMO

68 rue de la placette
62 340 Bouquehault

E-mail: contact@scotimmo.fr