


DOMAINE FLORE D'OPALE BERCK-SUR-MER


Résidence de l'Ajonc - Collectif Est

2EME ETAGE

Appartement A24 - T3


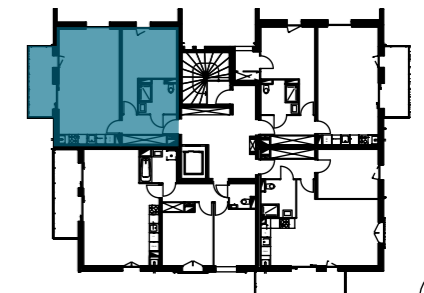


Entrée	6.55 m ²
SDB	5.26 m ²
Chambre 1	14.05 m ²
Chambre 2	10.16 m ²
Pièce à vivre	19.85 m ²
TOTAL SURFACE HABITABLE	55.87 m²
Balcon	7.44 m ²

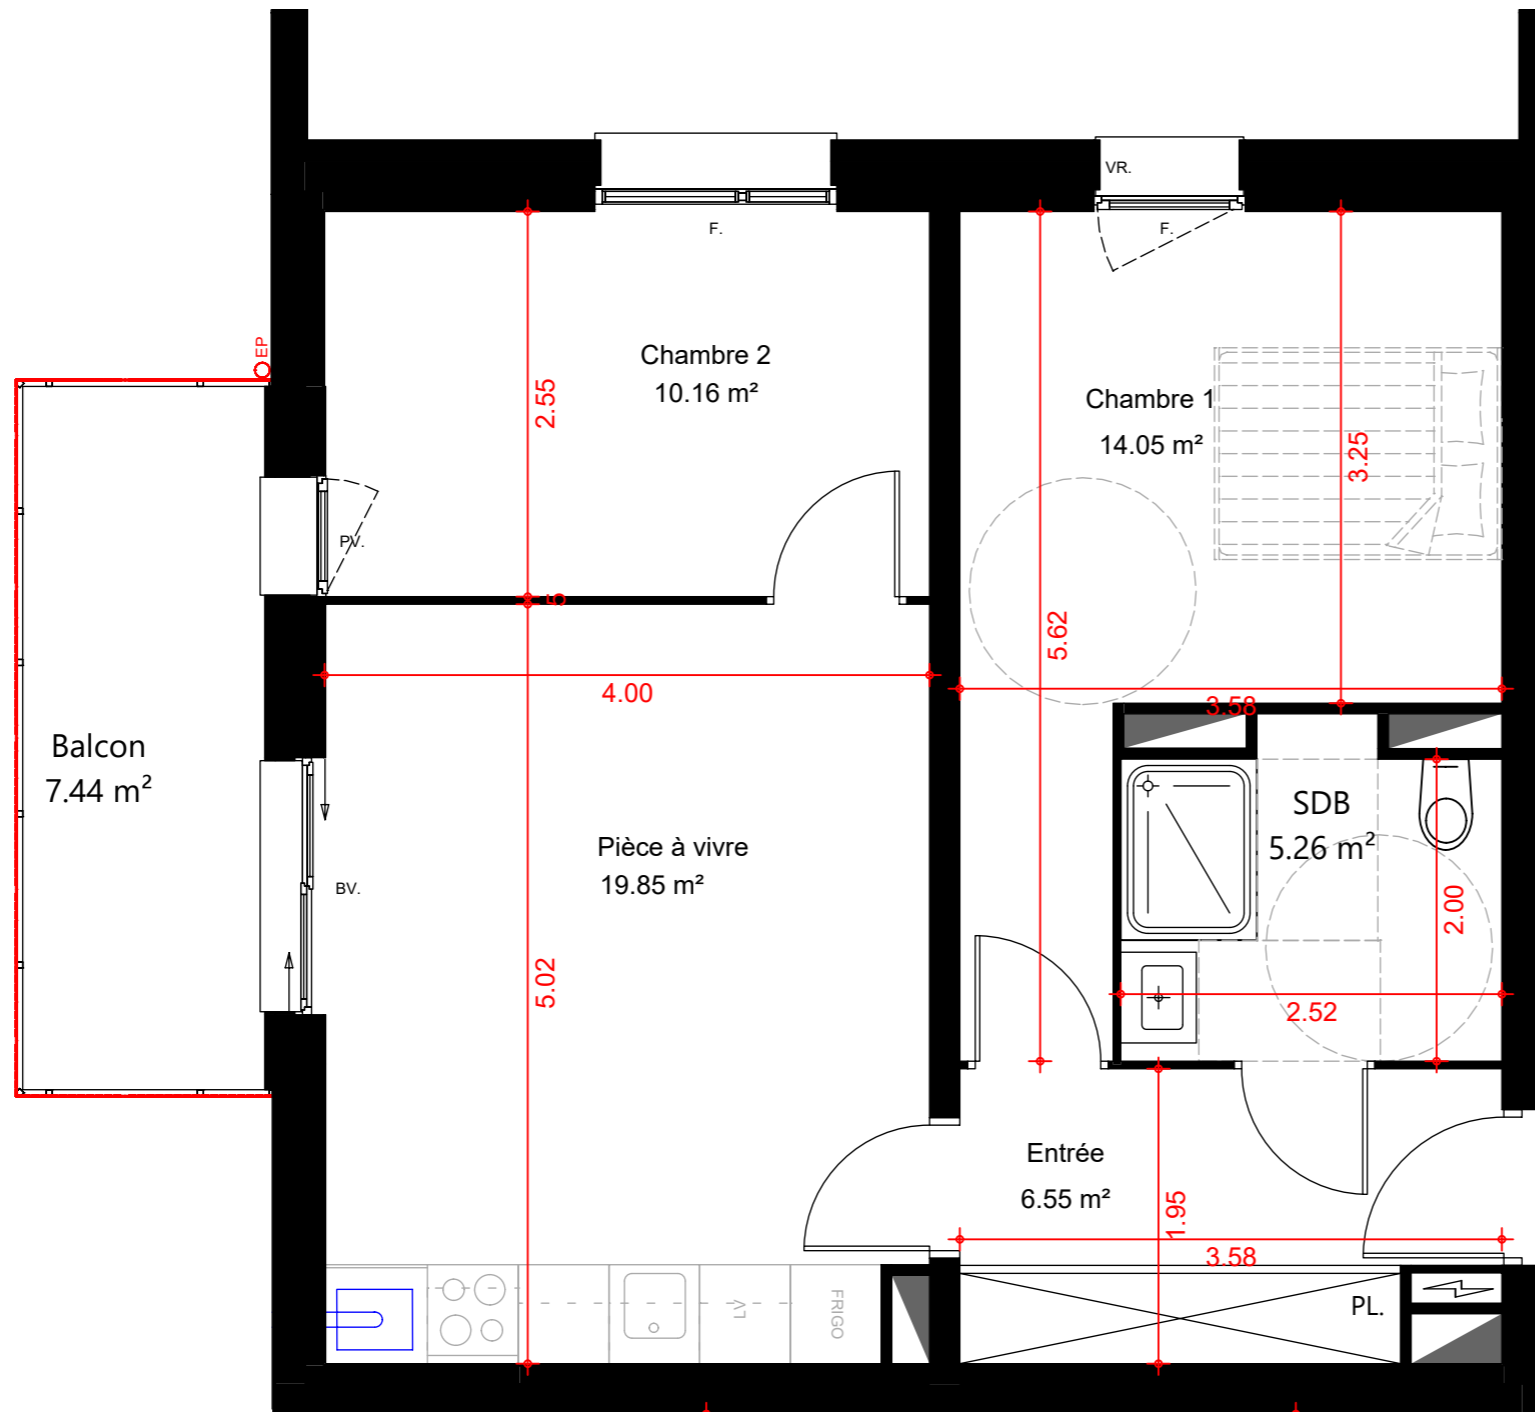

PV: Porte vitrée
 PF: Porte fenêtre
 BV: Baie vitrée
 F: Fenêtre
 VR: Volet roulant

GTL
 PL: Placard
 LV: Emplacement lave vaisselle
 LL: Emplacement lave linge
 Finition B sur l'ensemble des murs

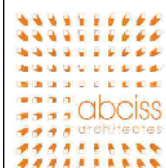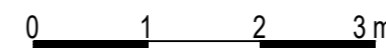

Le présent document exprime la figure et les dispositions générales de l'appartement. Des variations peuvent intervenir en fonction des nécessités techniques et des tolérances d'exécutions tant en ce qui concerne les dimensions libres que les équipements. Les équipements sont positionnés à titre indicatif.

07/02/2022 - Indice: 1



SCOT'IMMO

68 rue de la placette
 62 340 Bouquehault

E-mail: contact@scotimmo.fr