


DOMAINE FLORE D'OPALE BERCK-SUR-MER

Résidence de l'Ajonc - Collectif Est

1ER ETAGE

Appartement A13 - T4

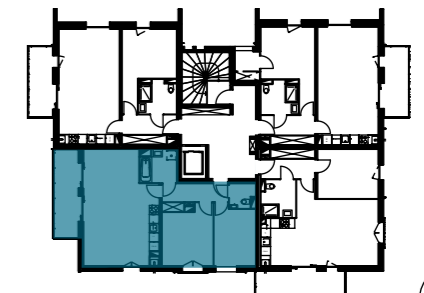

Entrée	6.08 m ²
SDB	4.94 m ²
Chambre 1	12.83 m ²
Chambre 2	10.72 m ²
Chambre 3	9.43 m ²
WC	2.58 m ²
Pièce à vivre	25.58 m ²
TOTAL SURFACE HABITABLE	72.16 m²
Balcon	9.25 m ²




07/02/2022 - Indice: 1

SCOT'IMMO





68 rue de la placette
62 340 Bouquehault

E-mail: contact@scotimmo.fr

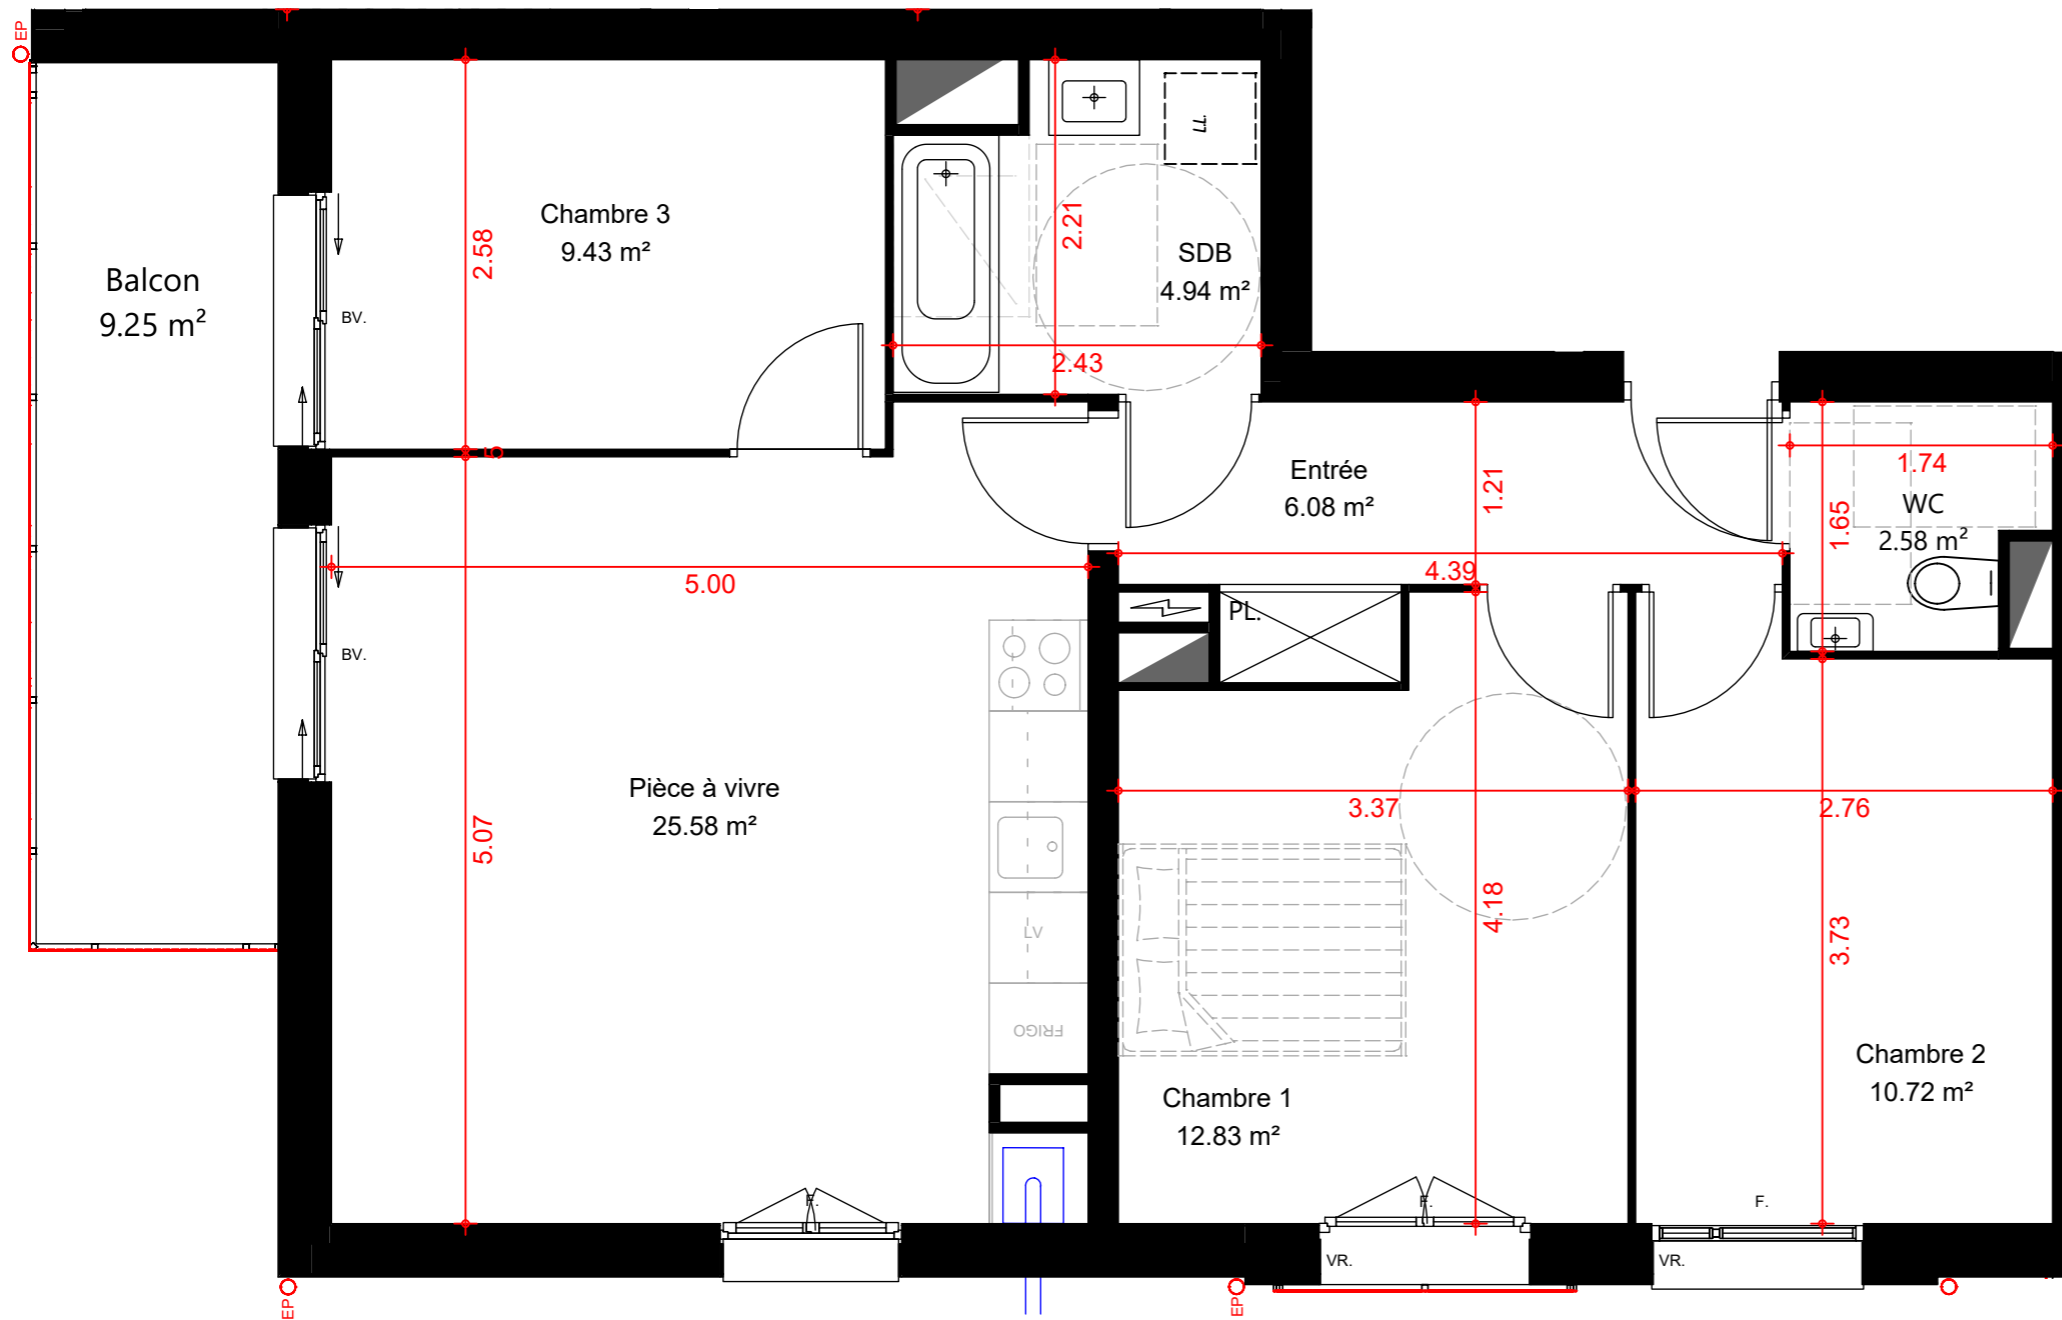

- PV: Porte vitrée
- PF: Porte fenêtre
- BV: Baie vitrée
- F: Fenêtre
- VR: Volet roulant
- GTL
- PL: Placard
- LV: Emplacement lave vaisselle
- LL: Emplacement lave linge
- Finition B sur l'ensemble des murs

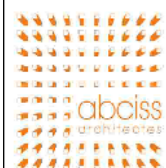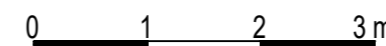

Le présent document exprime la figure et les dispositions générales de l'appartement. Des variations peuvent intervenir en fonction des nécessités techniques et des tolérances d'exécutions tant en ce qui concerne les dimensions libres que les équipements. Les équipements sont positionnés à titre indicatif.