



DOMAINE FLORE D'OPALE BERCK-SUR-MER

Résidence de l'Ajonc - Collectif Est



REZ-DE-CHAUSSEE
Appartement A01 - T5

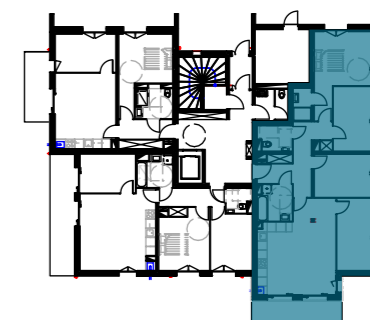

Entrée	12.43 m ²
SDB	5.42 m ²
WC	3.64 m ²
Chambre 1	17.14 m ²
Chambre 2	11.73 m ²
Chambre 3	11.45 m ²
Chambre 4	12.05 m ²
Salle d'eau	2.61 m ²
Pièce à vivre	29.33 m ²
TOTAL SURFACE HABITABLE	105.8 m²
Terrasse	9.58 m ²

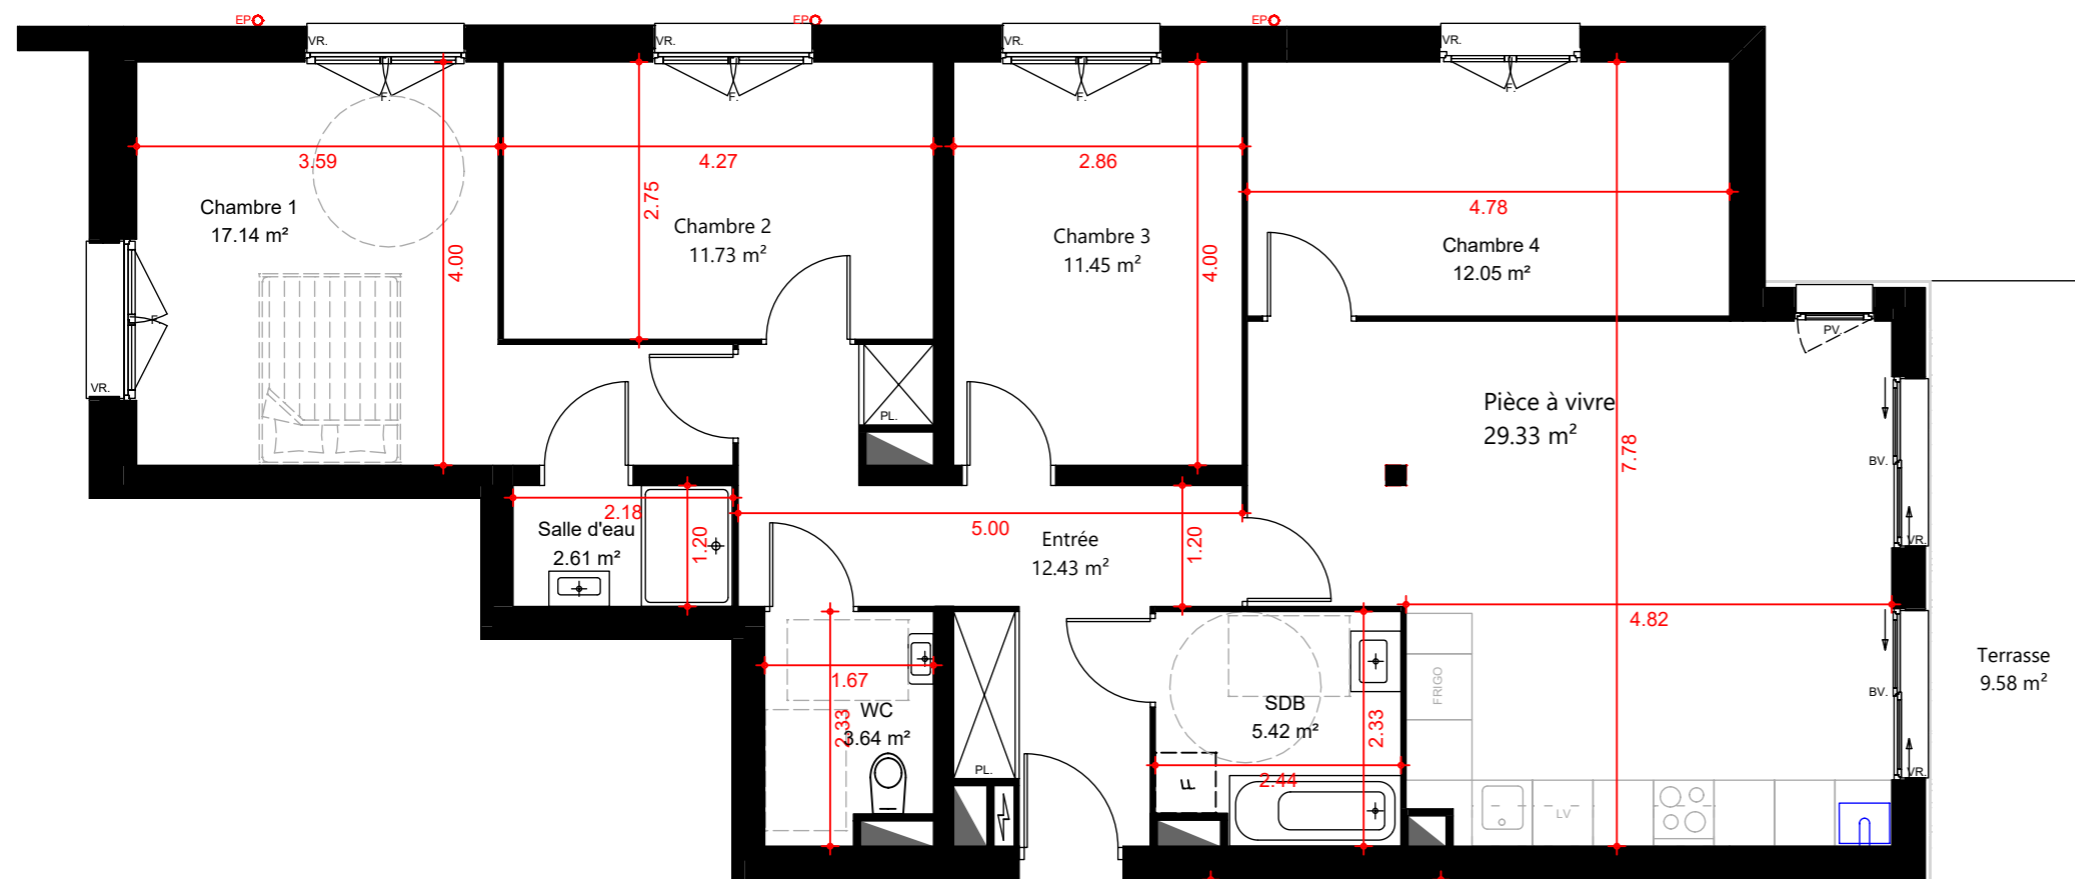

- PV: Porte vitrée
- PF: Porte fenêtre
- BV: Baie vitrée
- F: Fenêtre
- VR : Volet roulant
- GTL
- PL: Placard
- LV: Emplacement lave vaisselle
- LL : Emplacement lave linge
- Finition B sur l'ensemble des murs

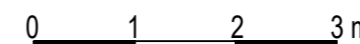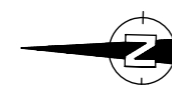

Le présent document exprime la figure et les dispositions générales de l'appartement. Des variations peuvent intervenir en fonction des nécessités techniques et des tolérances d'exécutions tant en ce qui concerne les dimensions libres que les équipements. Les équipements sont positionnés à titre indicatif.



07/02/2022 - Indice: 1

SCOT'IMMO

68 rue de la placette
62 340 Bouquehault

E-mail: contact@scotimmo.fr