


DOMAINE FLORE D'OPALE BERCK-SUR-MER


Résidence de l'Erodium - Collectif Ouest

3EME ETAGE

Appartement B34 - T3

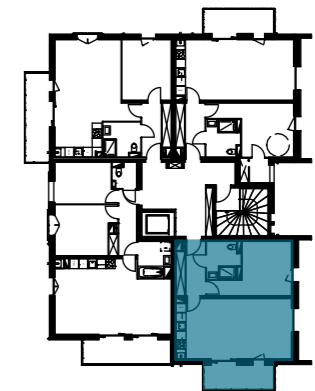

Entrée	6.55 m ²	6.55 m ²
SDB	5.26 m ²	5.26 m ²
Chambre 1	13.25 m ²	14.48 m ²
Chambre 2	8.88 m ²	10.18 m ²
Pièce à vivre	17.97 m ²	19.84 m ²
TOTAL SURFACE HABITABLE	51.91 m²	
TOTAL SURFACE UTILE		56.31 m²
Balcon	7.44 m ²	

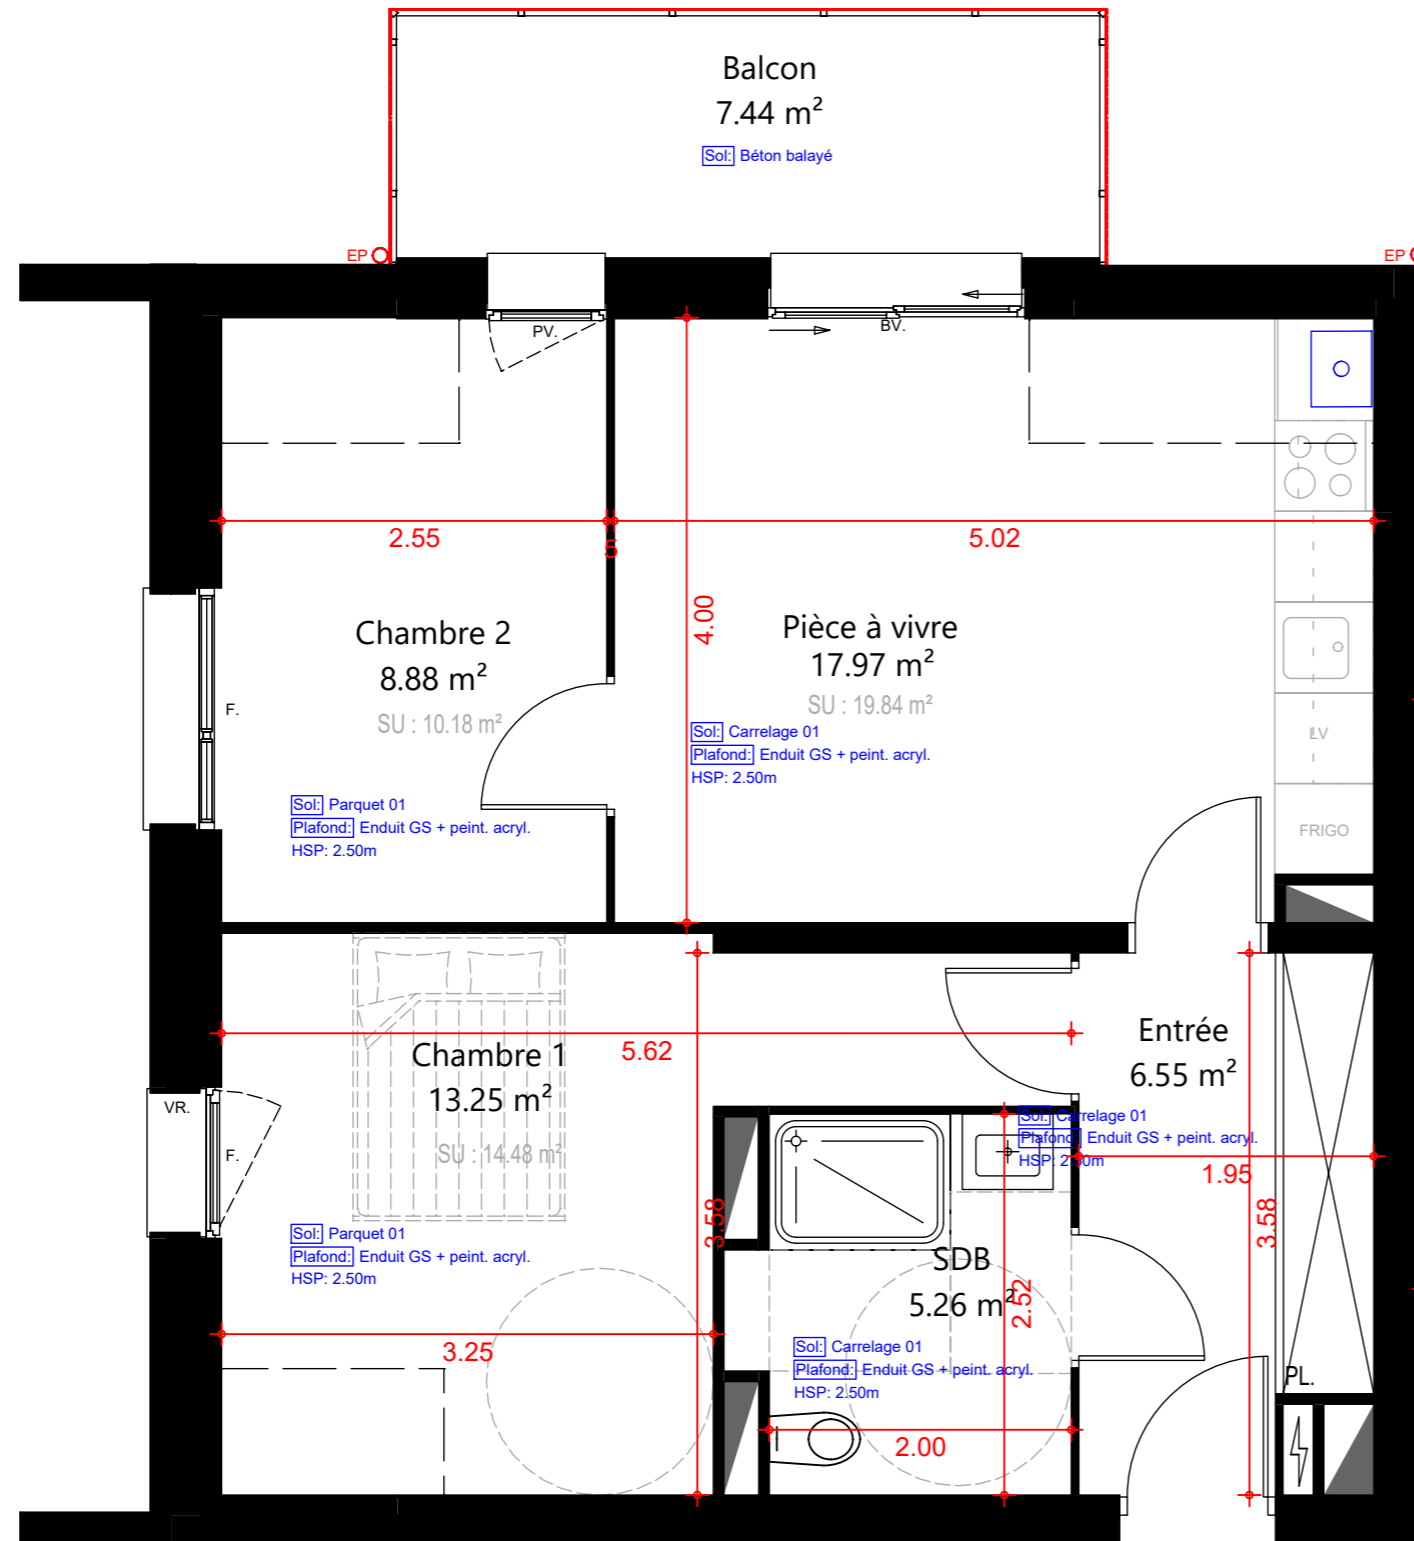

PV: Porte vitrée
 PF: Porte fenêtre
 BV: Baie vitrée
 F: Fenêtre
 VR: Volet roulant

GTL
 PL: Placard
 LV: Emplacement lave vaisselle
 LL : Emplacement lave linge
 Finition B sur l'ensemble des murs



0 1 2 3 m



07/02/2022 - Indice: 1

SCOT'IMMO
 Aménageur - Lotisseur

SCOT'IMMO

68 rue de la placette
 62 340 Bouquehault

E-mail: contact@scotimmo.fr

