


DOMAINE FLORE D'OPALE BERCK-SUR-MER


Résidence de l'Erodium - Collectif Ouest

3EME ETAGE




Appartement B33 - T4

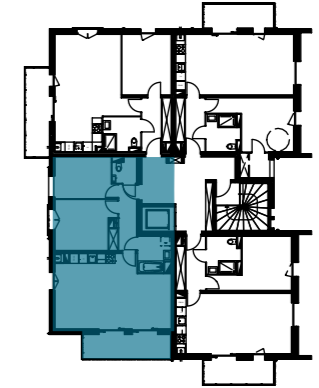

Entrée	5.30 m ²	5.30 m ²
SDB	4.94 m ²	4.94 m ²
Chambre 1	12.56 m ²	13.65 m ²
Chambre 2	9.72 m ²	10.72 m ²
Chambre 3	9.43 m ²	9.43 m ²
WC	2.58 m ²	2.58 m ²
Pièce à vivre	21.53 m ²	25.57 m ²
TOTAL SURFACE HABITABLE	66.06 m²	
TOTAL SURFACE UTILE		72.19 m²
Balcon	9.27 m ²	

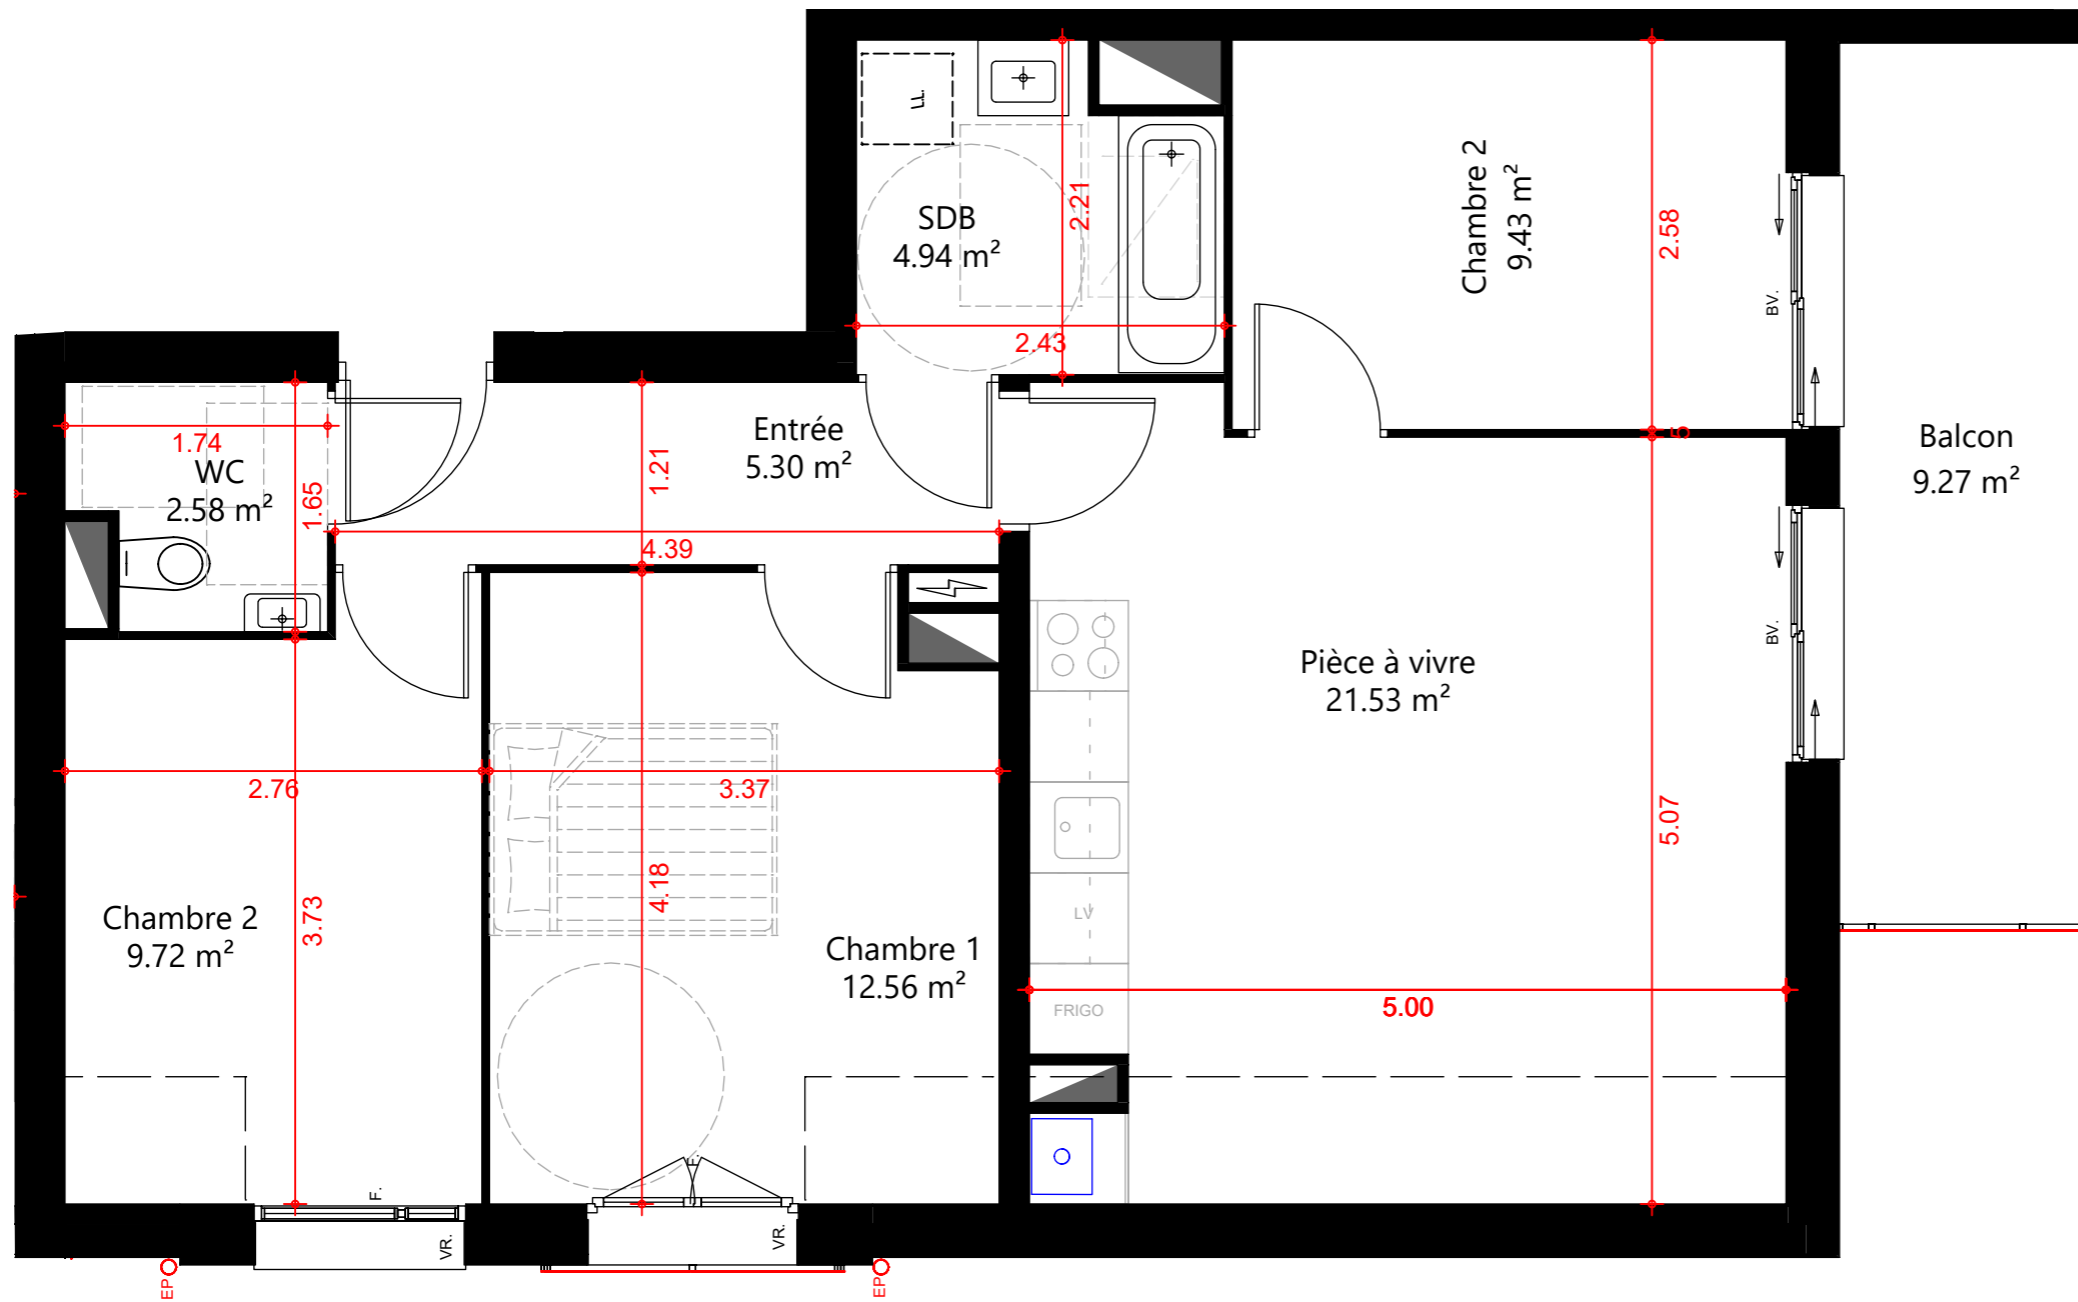

- PV: Porte vitrée
- PF: Porte fenêtre
- BV: Baie vitrée
- F: Fenêtre
- VR: Volet roulant
- GTL
- PL: Placard
- LV: Emplacement lave vaisselle
- LL: Emplacement lave linge
- Finition B sur l'ensemble des murs

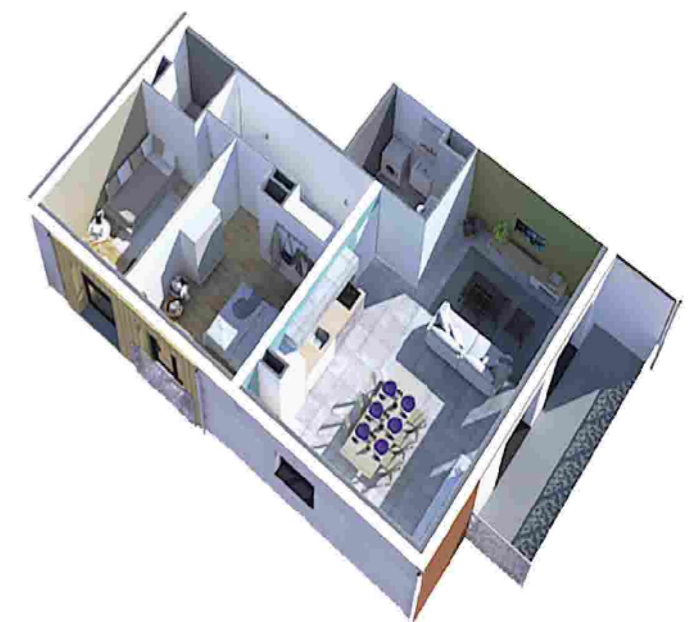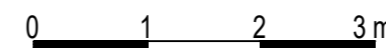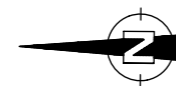


07/02/2022 - Indice: 1



SCOT'IMMO

68 rue de la placette
62 340 Bouquehault

E-mail: contact@scotimmo.fr

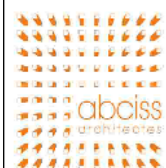

Le présent document exprime la figure et les dispositions générales de l'appartement. Des variations peuvent intervenir en fonction des nécessités techniques et des tolérances d'exécutions tant en ce qui concerne les dimensions libres que les équipements. Les équipements sont positionnés à titre indicatif.