


# DOMAINE FLORE D'OPALE BERCK-SUR-MER


Résidence de l'Erodium - Collectif Ouest

REZ-DE-CHAUSSEE


Appartement B01 - T4 bis

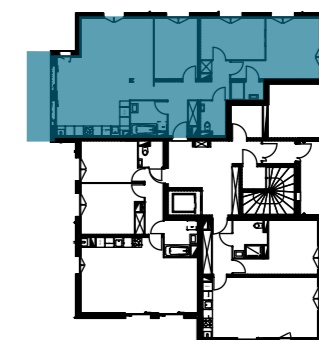

Entrée	12.43 m <sup>2</sup>
SDB	5.42 m <sup>2</sup>
WC	3.64 m <sup>2</sup>
Chambre 1	17.14 m <sup>2</sup>
Chambre 2	11.73 m <sup>2</sup>
Chambre 3	11.45 m <sup>2</sup>
Salle d'eau	2.61 m <sup>2</sup>
Pièce à vivre	41.62 m <sup>2</sup>
<b>TOTAL SURFACE HABITABLE</b>	<b>106.04 m<sup>2</sup></b>
Terrasse	9.58 m <sup>2</sup>

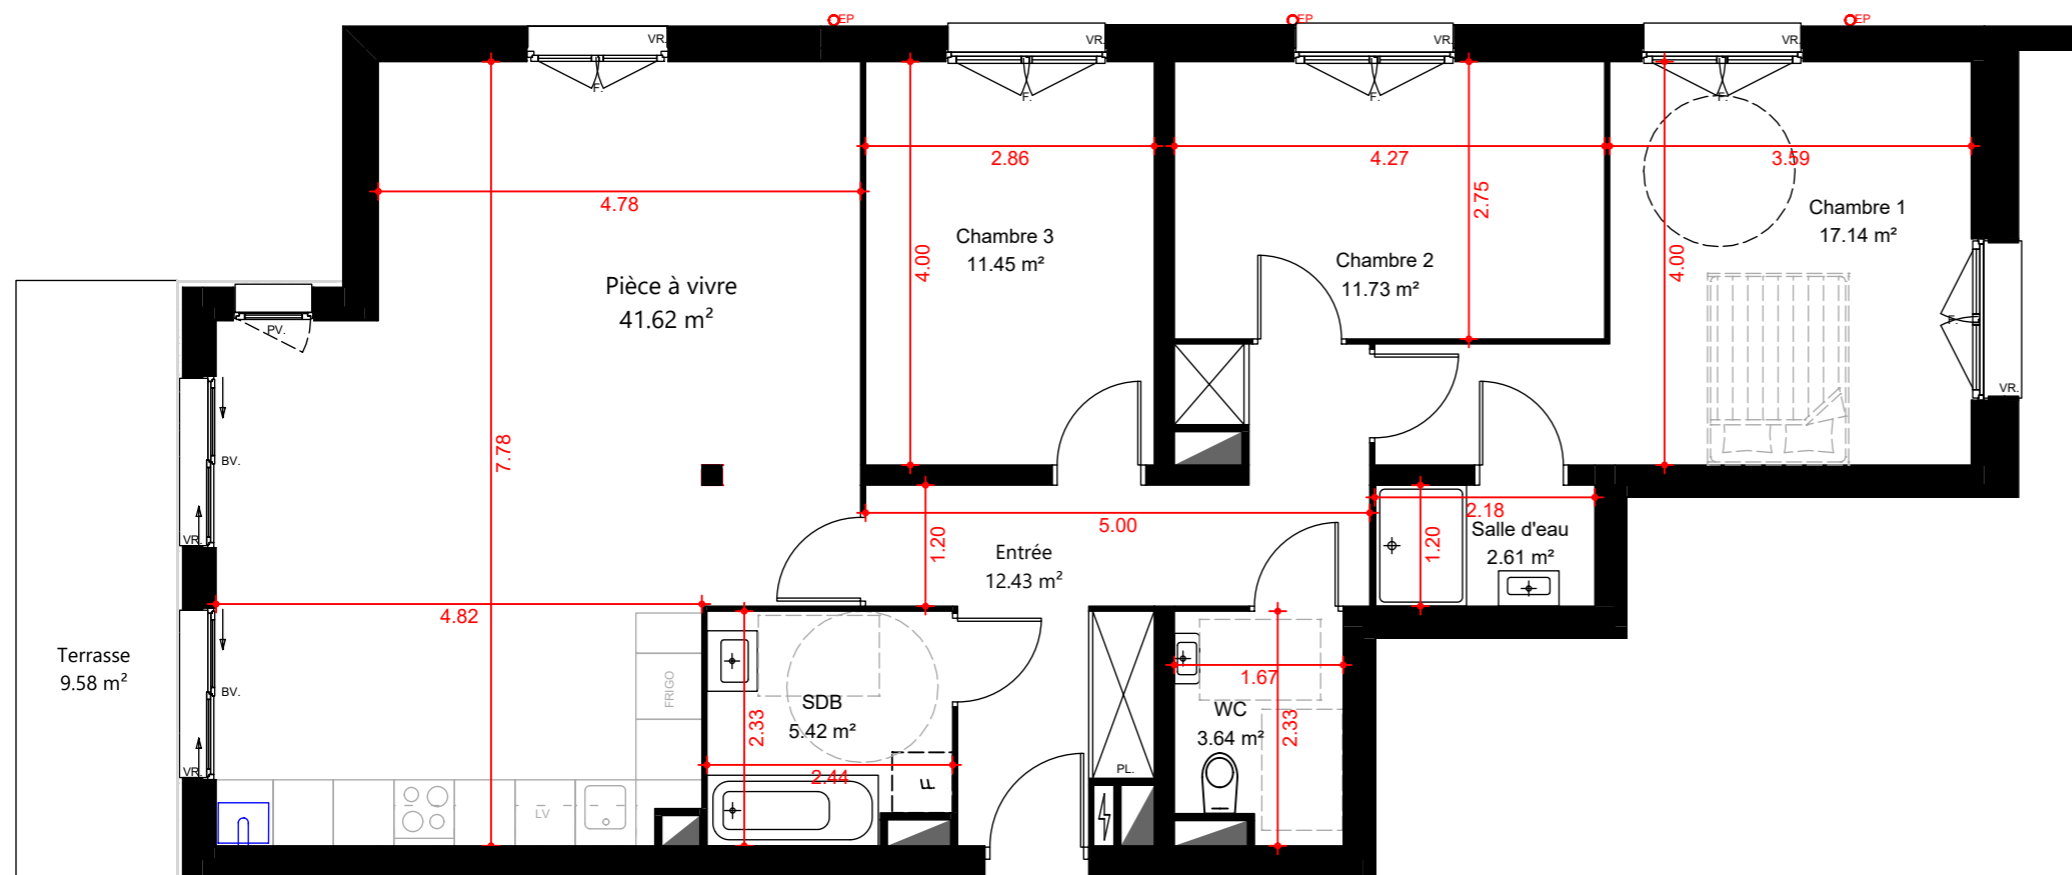

- PV: Porte vitrée
- PF: Porte fenêtre
- BV: Baie vitrée
- F: Fenêtre
- VR : Volet roulant
- GTL
- PL: Placard
- LV: Emplacement lave vaisselle
- LL : Emplacement lave linge
- Finition B sur l'ensemble des murs

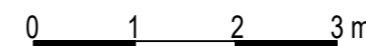

02/02/2021 - Indice: 0

**SCOT'IMMO**  
Aménageur - Lotisseur

**SCOT'IMMO**

68 rue de la placette  
62 340 Bouquehault

E-mail: [contact@scotimmo.fr](mailto:contact@scotimmo.fr)

