




PLAN DE BORNAGE

LOT 9

Département du Pas de Calais
BELLEBRUNE
Rue du Bosquet Fannette

Section **A**
Numéro **-**
Surface **±634m²**

Le document (Plan de bornage) fixant définitivement les limites de propriété sera fourni après bornage effectif. Les cotes périmétriques et les surfaces des lots seront définitives uniquement après bornage.

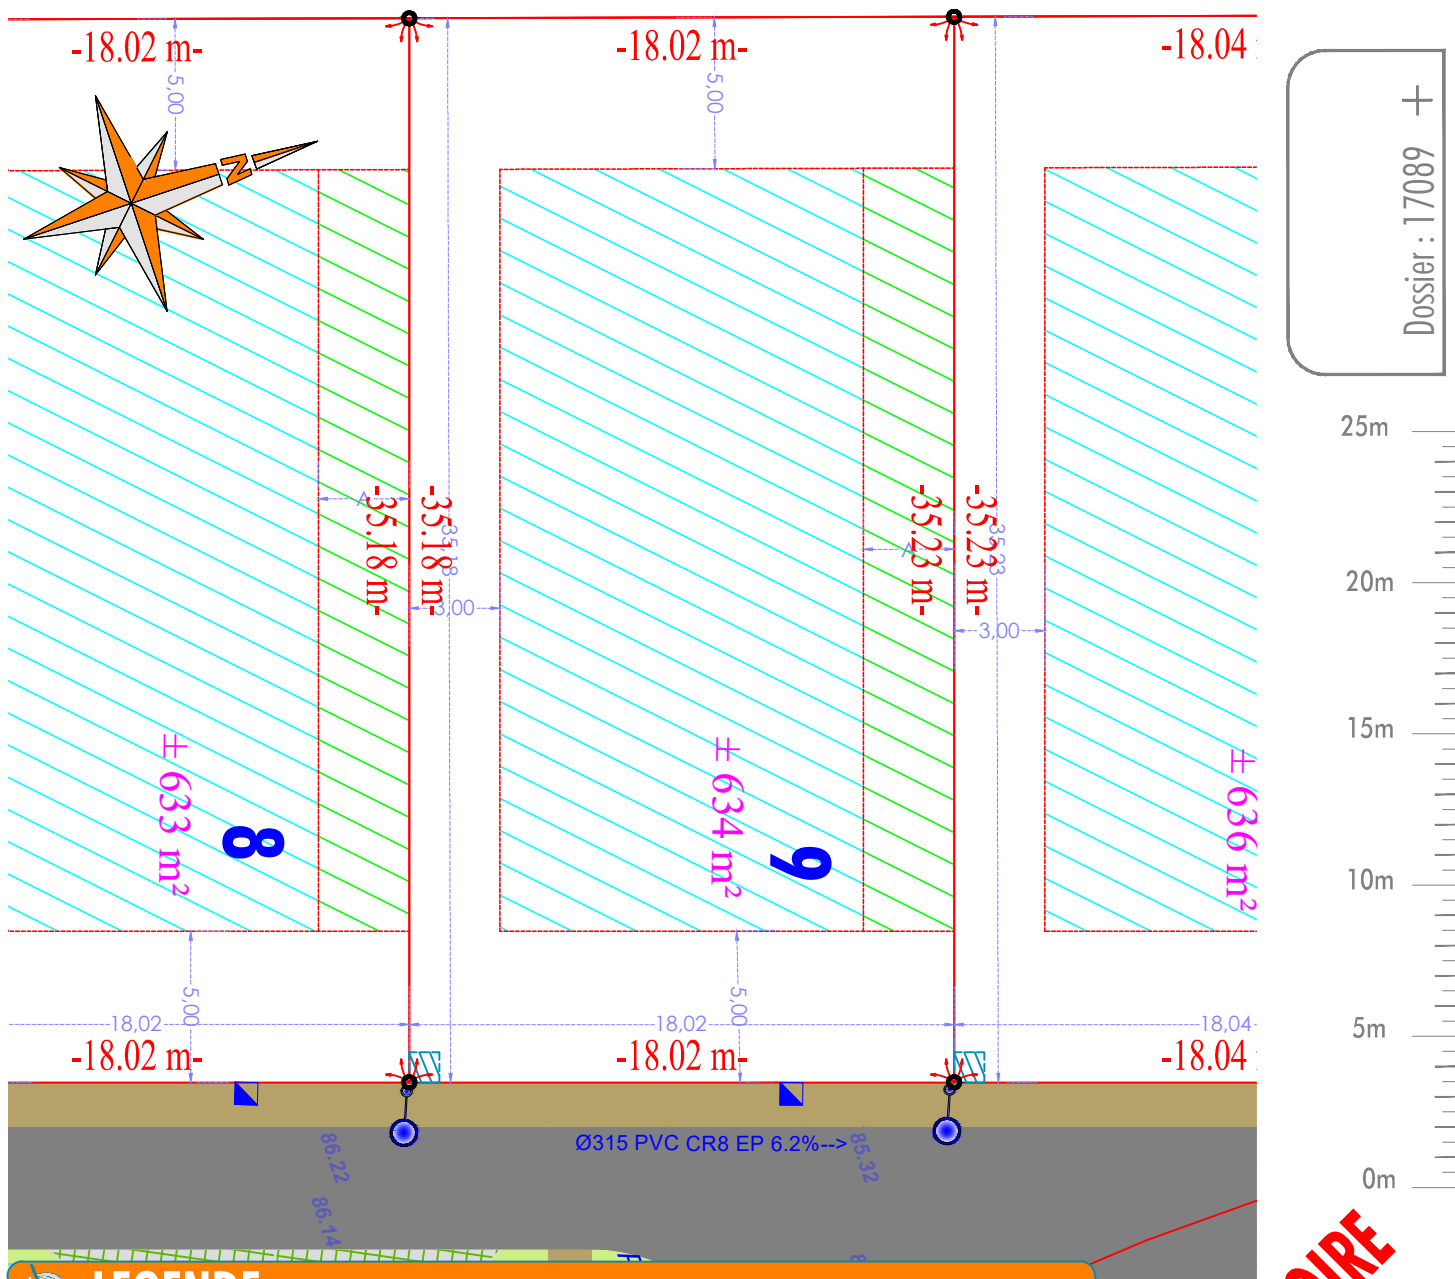

LEGENDE

- Sommet caractéristique du lot
- x.xx- Cotation du périmètre du lot
- Zone d'implantation des constructions principales selon article 1AUh 5 du règlement du PLUI
- Zone d'implantation des constructions principales selon article 1AUh 6 du règlement du PLUI (limite de parcelle ou H/2<=L, sans être <3m)

PROVISOIRE


Nous attirons l'attention des acquéreurs sur les contraintes réglementaires et techniques incluses dans le permis d'aménager qui ne peuvent être reprises sur le présent document.

Le géomètre et l'aménageur se dégagent de toute responsabilité sur la non prise en compte de ces contraintes.

Pour une bonne compréhension des éléments figuratifs et de la légende, ce document a été réalisé en couleur.

Auteur	Vérificateur
RL	DB
Visa :	Visa :

09/03/2022

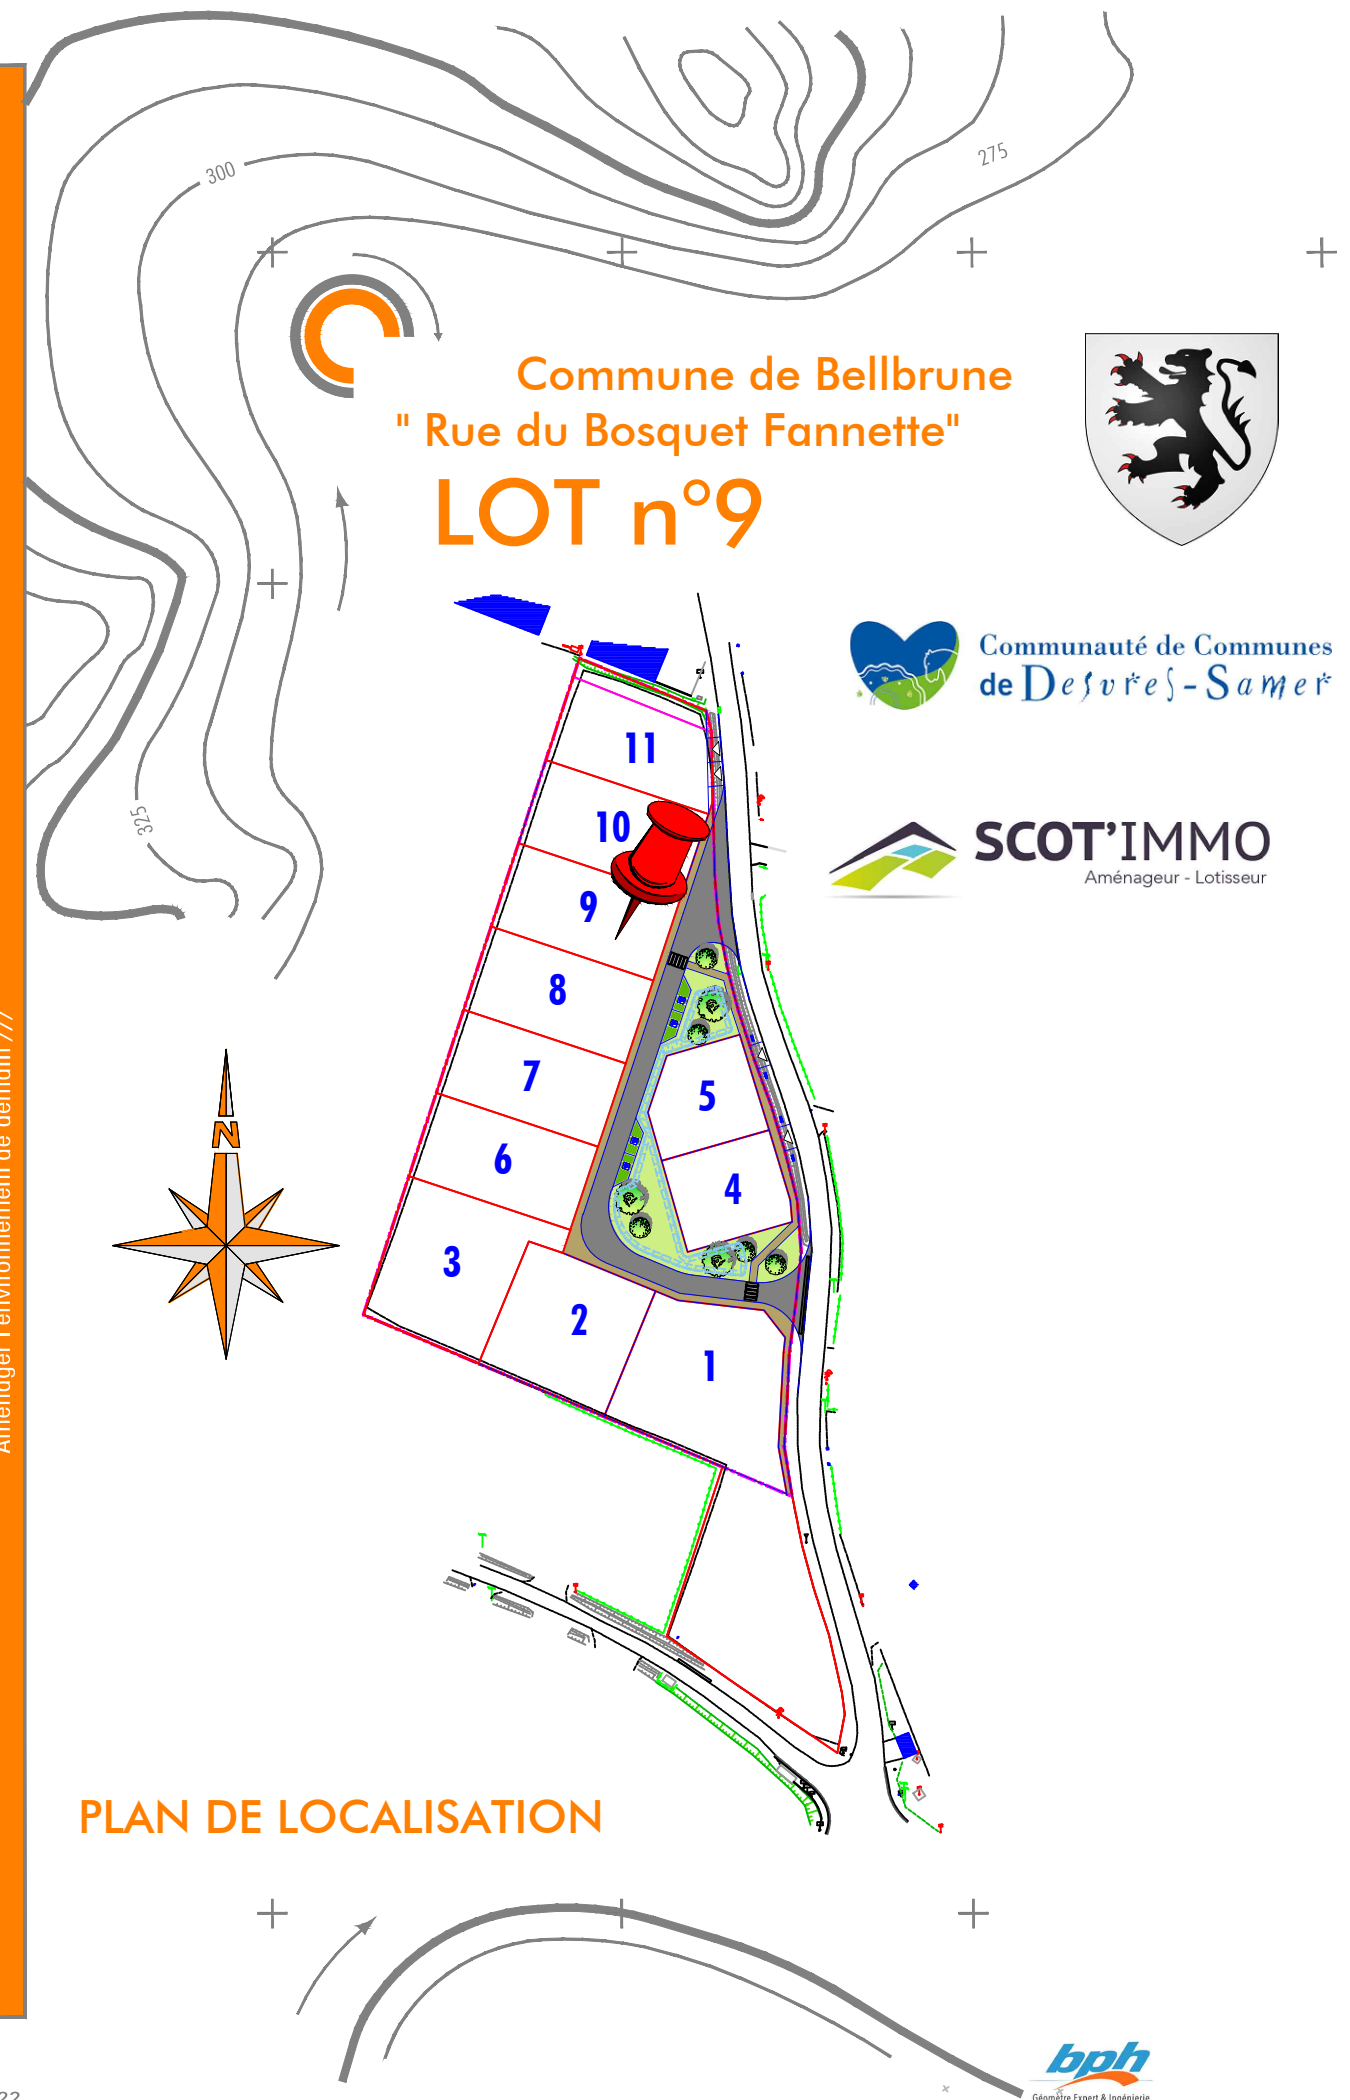

PLAN DE LOCALISATION

bph
Géomètre Expert & Ingénierie