
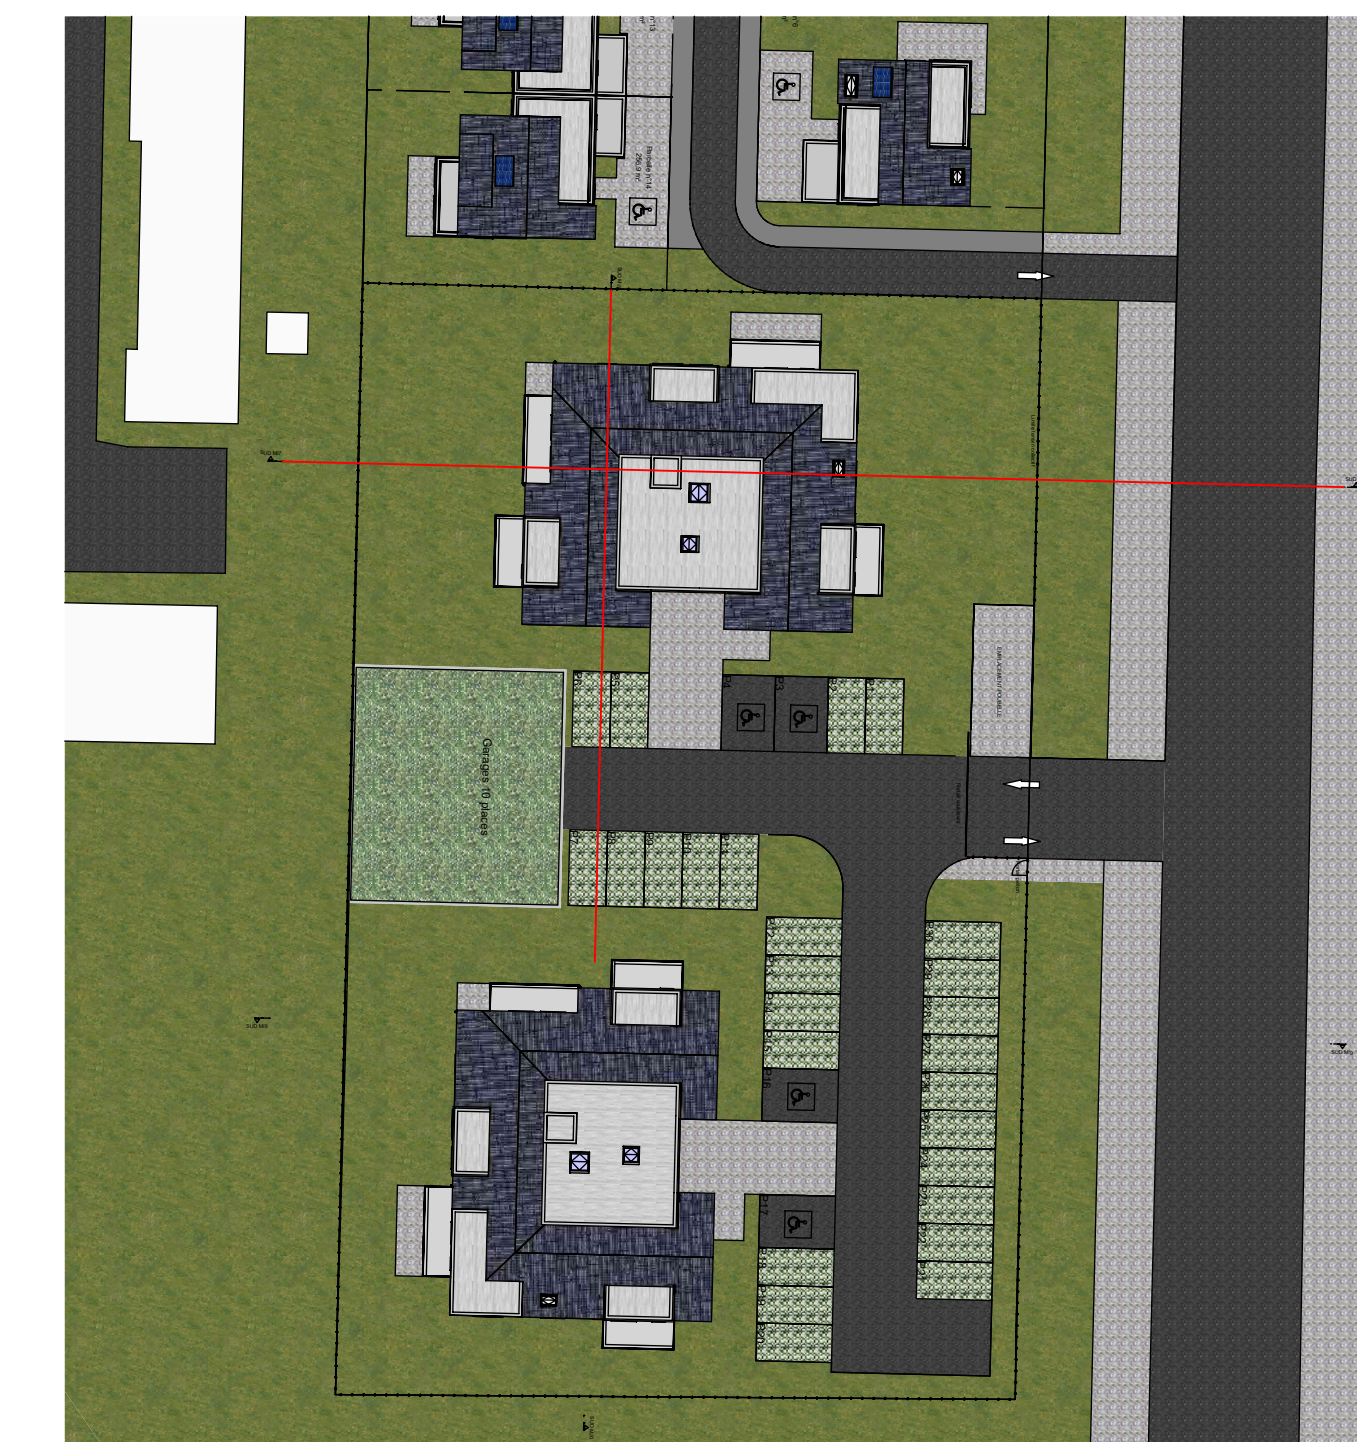


Détails des balcons - 1/20e

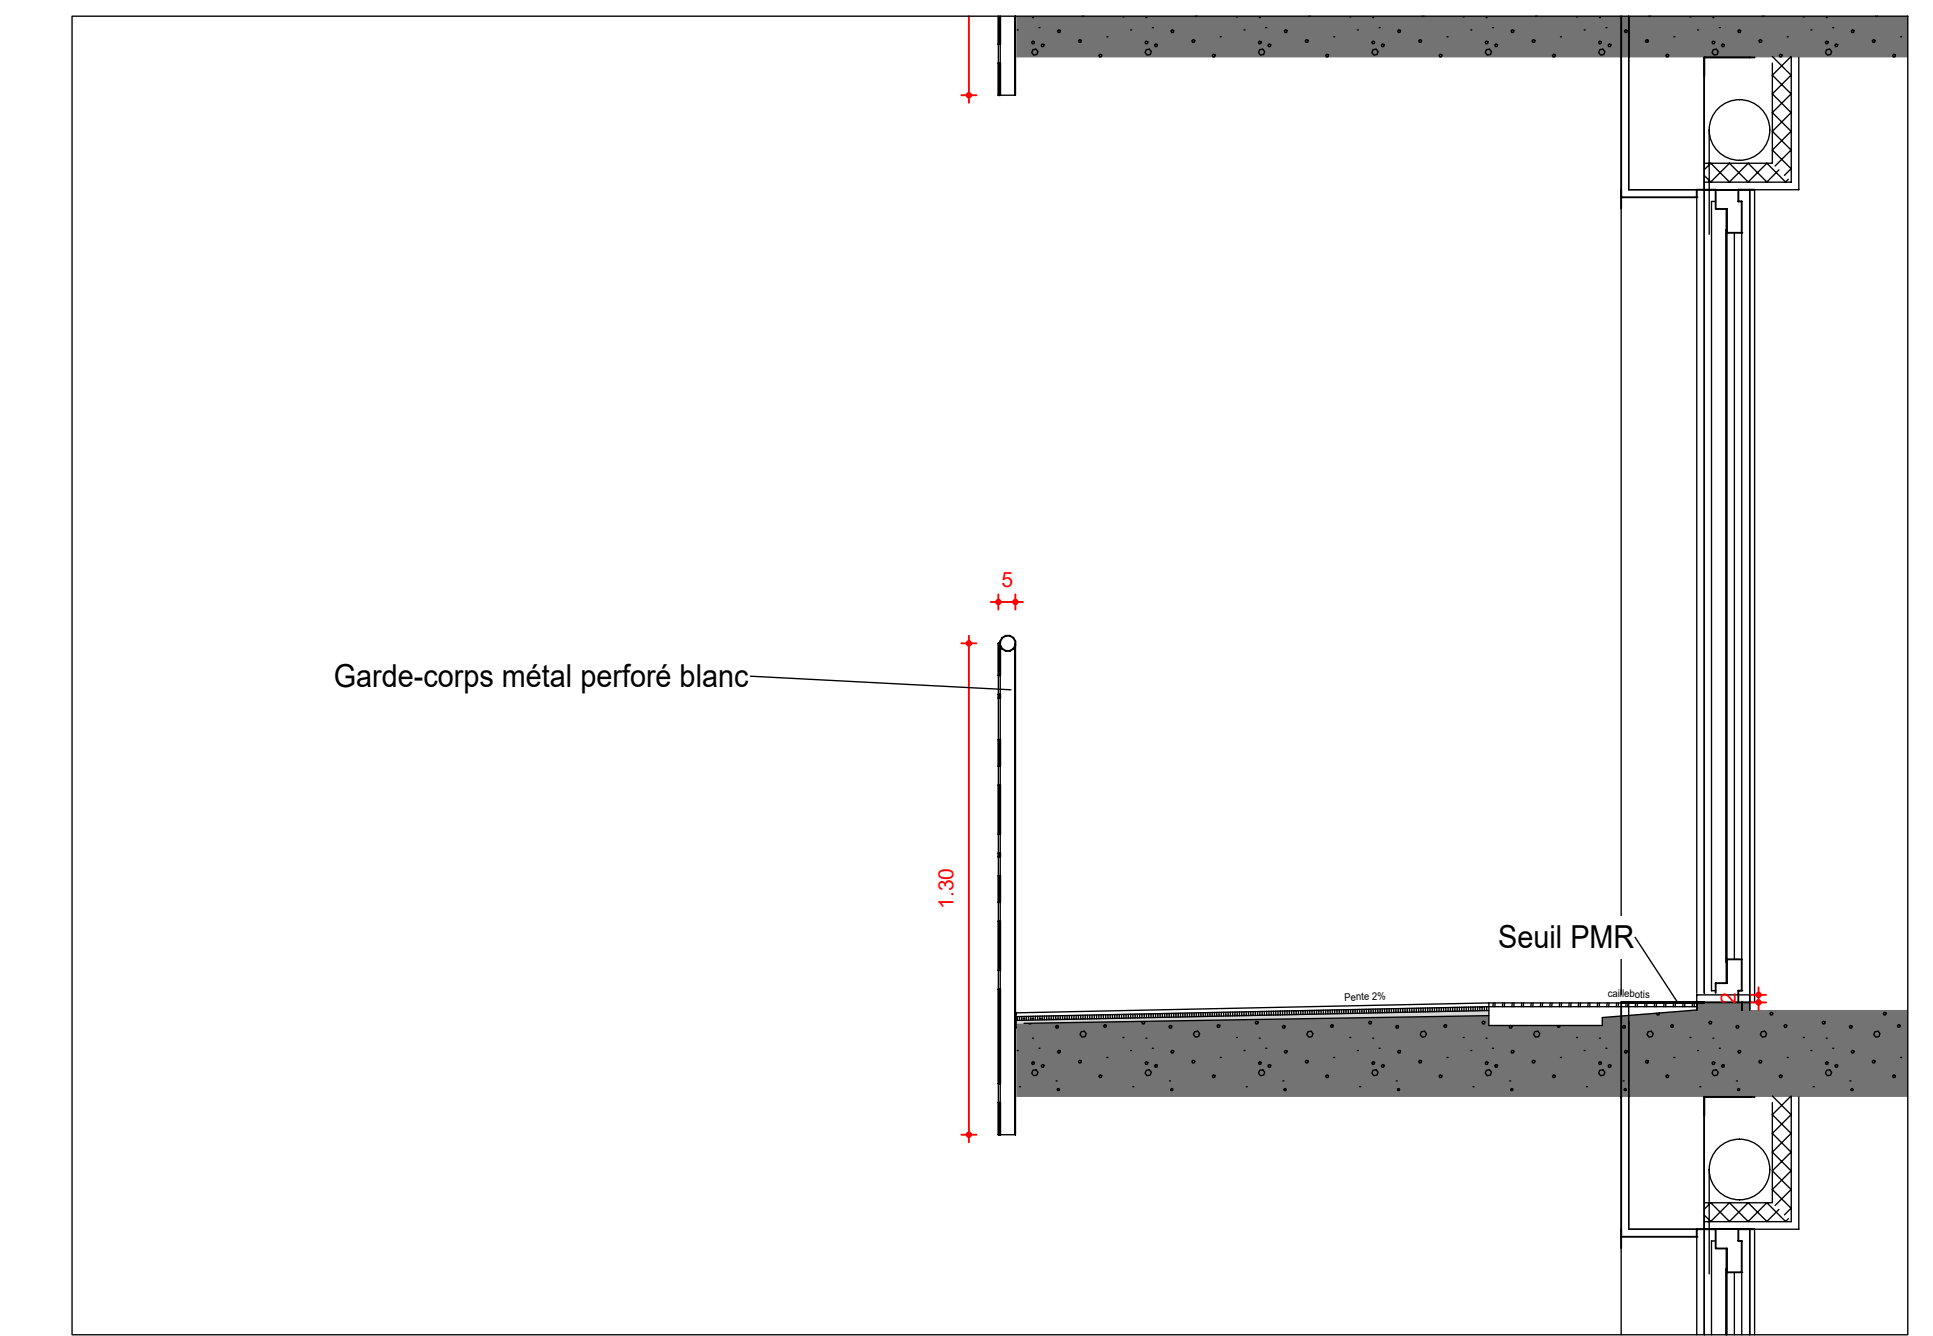

**DOMAINE FLORE D'OPALE**  
BERCK-SUR-MER, 2013

**SCOT'IMMO**  
Colombes - Lille  
69 rue de la placette  
62 340 Bouquehault  
E-mail: contact@scotimmo.fr

**DCE**

Bureau de Contrôle: **ALPES CONTRÔLES**  
ALPES CONTRÔLES  
380 rue Marco Lefrançois  
59 700 VALENCIENNES  
Tel: 03 59 61 75 89  
Contact: Xavier COCHARD

Etude thermique: **optere**  
OPTERE  
10 chemin des Filières  
62 223 Sainte-Catherine-Les-Arnas  
Tel: 03 21 24 55 65  
Contact: Antoine DIEUDOINNE

Etude de sol: **fondasol**  
FONDASOL  
93 rue Nationale  
62 151 BOURBURE  
Tel: 03 21 27 81 38  
Contact: Laurence RYCKELYNCK

CSPS: **BTP Consultants**  
BTP Consultants  
7 rue Christophe Colomb  
59 700 Marco-en-Baroeul  
Tel: 03 28 07 28 10  
Contact: Jean-François MANSART

Géomètre: **GEOLYS**  
GEOLYS  
9 avenue de l'Europe  
59050 Armentières  
Tel: 03 20 10 92 92  
Contact: Fabienne LAPORTE

**DCE - COUPES DE PRINCIPES DES COLLECTIFS**

INDICES	DATES	MODIFICATIONS
INDICES	DATES	MODIFICATIONS

Date	Phase	Indice	N° pièce	N° Affaire	N° plan info.	Dessin	Chief de projet	Echelle
01/02/2021	DCE	A	N°	1292-20	pb206	M.G.	H.WACHEUX	1-50e

CONFORMEMENT AUX LOIS EN VIGUEUR, CE DESSIN EST NOTRE PROPRIÉTÉ. IL N'EST PERMIS D'EN FAIRE USAGE QU'AVEC NOTRE AUTORISATION EXPRESSE ET ÉCRITE.