



**25 lots libres**

Résidence Jean Moulin



# LOT n° 12

## PLAN DE CONSTRUCTIBILITE ET BRANCHEMENT

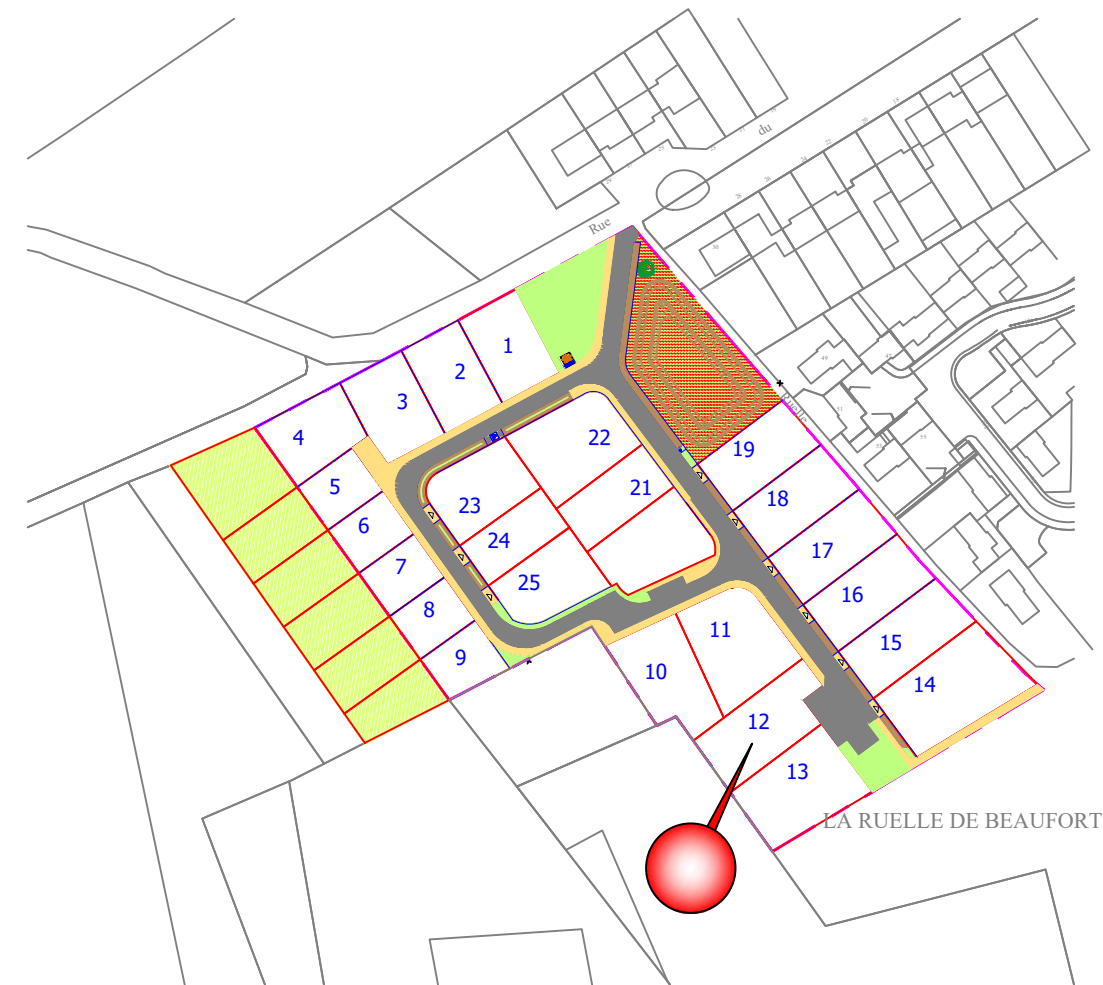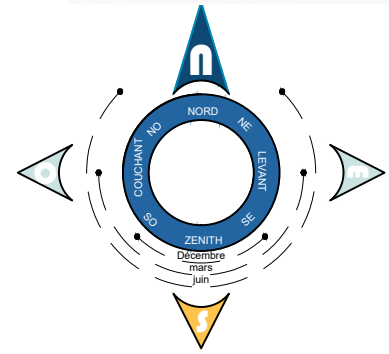

Ref:0006SCOT22

Le 15 mars 2022




CUBE INGENIERIE

32, rue Bonvarlet-62231 COQUELLES

06 73 22 63 32

CONSEIL - CONCEPTION - COORDINATION

1/500

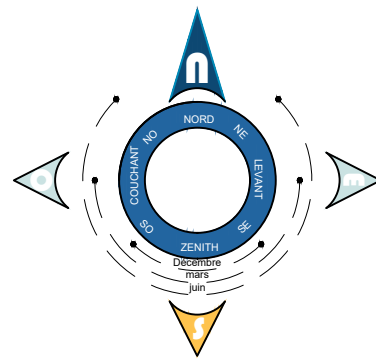

**LOT n° 12**

**LEGENDE**

**Equipements publics**


- |  |                          |  |                |
|--|--------------------------|--|----------------|
|  | Voie en enrobé           |  | Arbre tige     |
|  | Stationnements en enrobé |  | Engazonnement  |
|  | Trottoir en enrobé       |  | Prairie fleuve |
|  | Accès en enrobé          |  | NOUE           |

**URBANISME**

- |  |   |  |  |
|--|---|--|--|
|  | Accès aux lots interdits  |  | Côtes diverses                                 |
|  | Zone d'implantation des constructions selon article 1AU6 et 7 du règlement du PLUI  |  | Côtes longitudinales et transversales des lots |
|  | Zone d'implantation des constructions selon article 1AU6 et 7 du règlement du PLUI : limite de parcelle ou H=2L (3m mini) |  |  |

**RESEAUX**

- |  |  |  |  |
|--|--|--|--|
|  | Zone de pose des coffrets de branchement (BT, AEP et FT) (1 mètre de largeur maximum) (L'emplacement pourra être modifié en cas d'opérations groupées) |  | REGARD DE BRANCHEMENT EAUX USEES Ø40     |
|  | POTEAU D'INCENDIE  |  | Gestion des eaux pluviales à la parcelle |
|  | CANDELABRE   |  | Altitude voie fine                       |

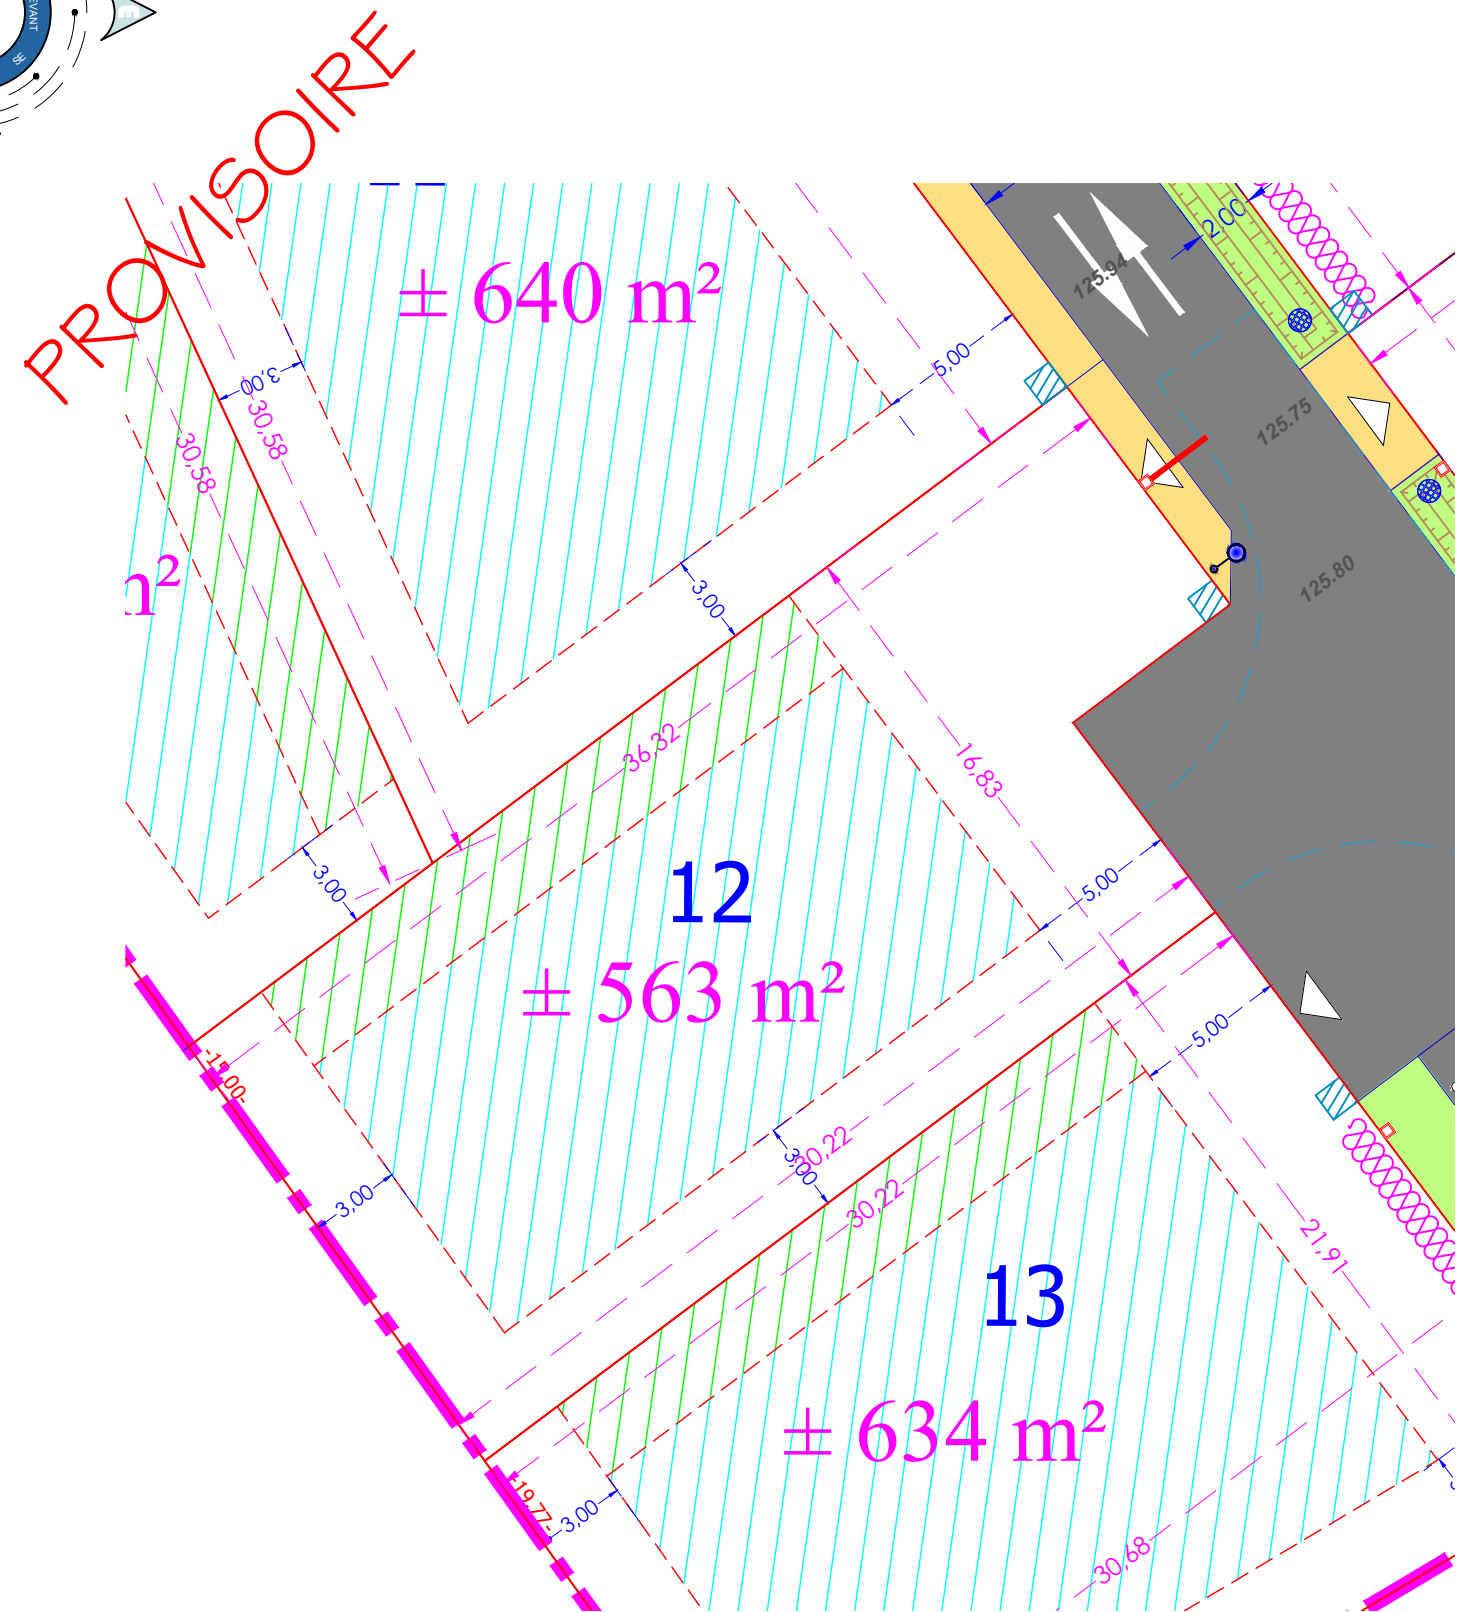

LES SURFACES ET LES COTES DES LOTS SERONT DEFINITIVES UNIQUEMENT APRES DELIMITATION ET BORNAGE.

Le 16 mars 2023

