



25 lots libres
Résidence Jean Moulin

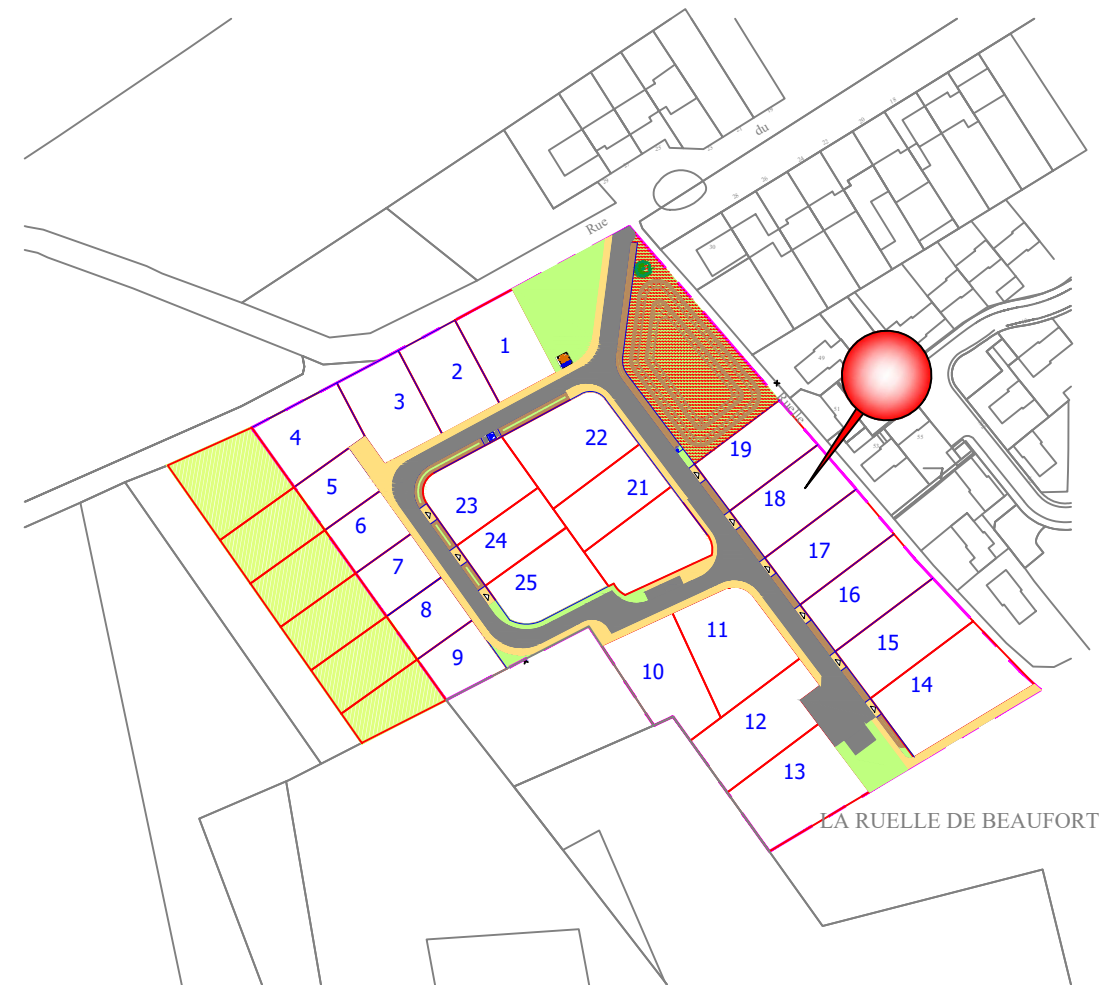

LOT n° 18

PLAN DE CONSTRUCTIBILITE ET BRANCHEMENT

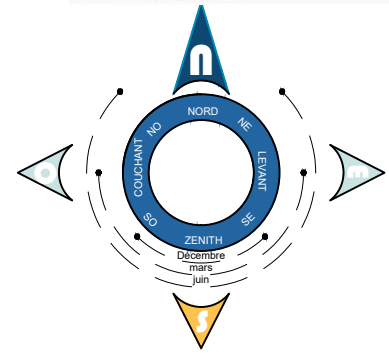

Ref:0006SCOT22


Le 15 mars 2022

CUBE INGENIERIE
32, rue Bonvarlet-62231 COQUELLES
06 73 22 63 32

SCOT'IMMO
Promoteur - Aménageur - Lotisseur

CONSEIL - CONCEPTION - COORDINATION

1/500

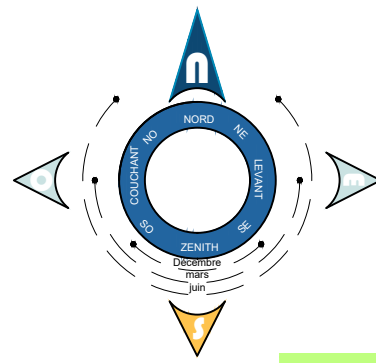

LOT n° 18

LEGENDE

Equipements publics

	Voie en enrobé		Arbre tige
	Stationnements en enrobé		Engazonnement
	Trottoir en enrobé		Prairie fleuve
	Accès en enrobé		NOUE


URBANISME

	Accès aux lots interdits		Côtes diverses
	Zone d'implantation des constructions selon article 1AU6 et 7 du règlement du PLUI		Côtes longitudinales et transversales des lots
	Zone d'implantation des constructions selon article 1AU6 et 7 du règlement du PLUI : limite de parcelle ou H=2L (3m mini)		

RESEAUX

	Zone de pose des coffrets de branchement (BT, AEP et FT) (1 mètre de largeur maximum) (L'emplacement pourra être modifié en cas d'opérations groupées)		REGARD DE BRANCHEMENT EAUX USEES Ø40
	POTEAU D'INCENDIE		Gestion des eaux pluviales à la parcelle
	CANDELABRE		xxx.xx Altitude voie fine

PROVISOIRE

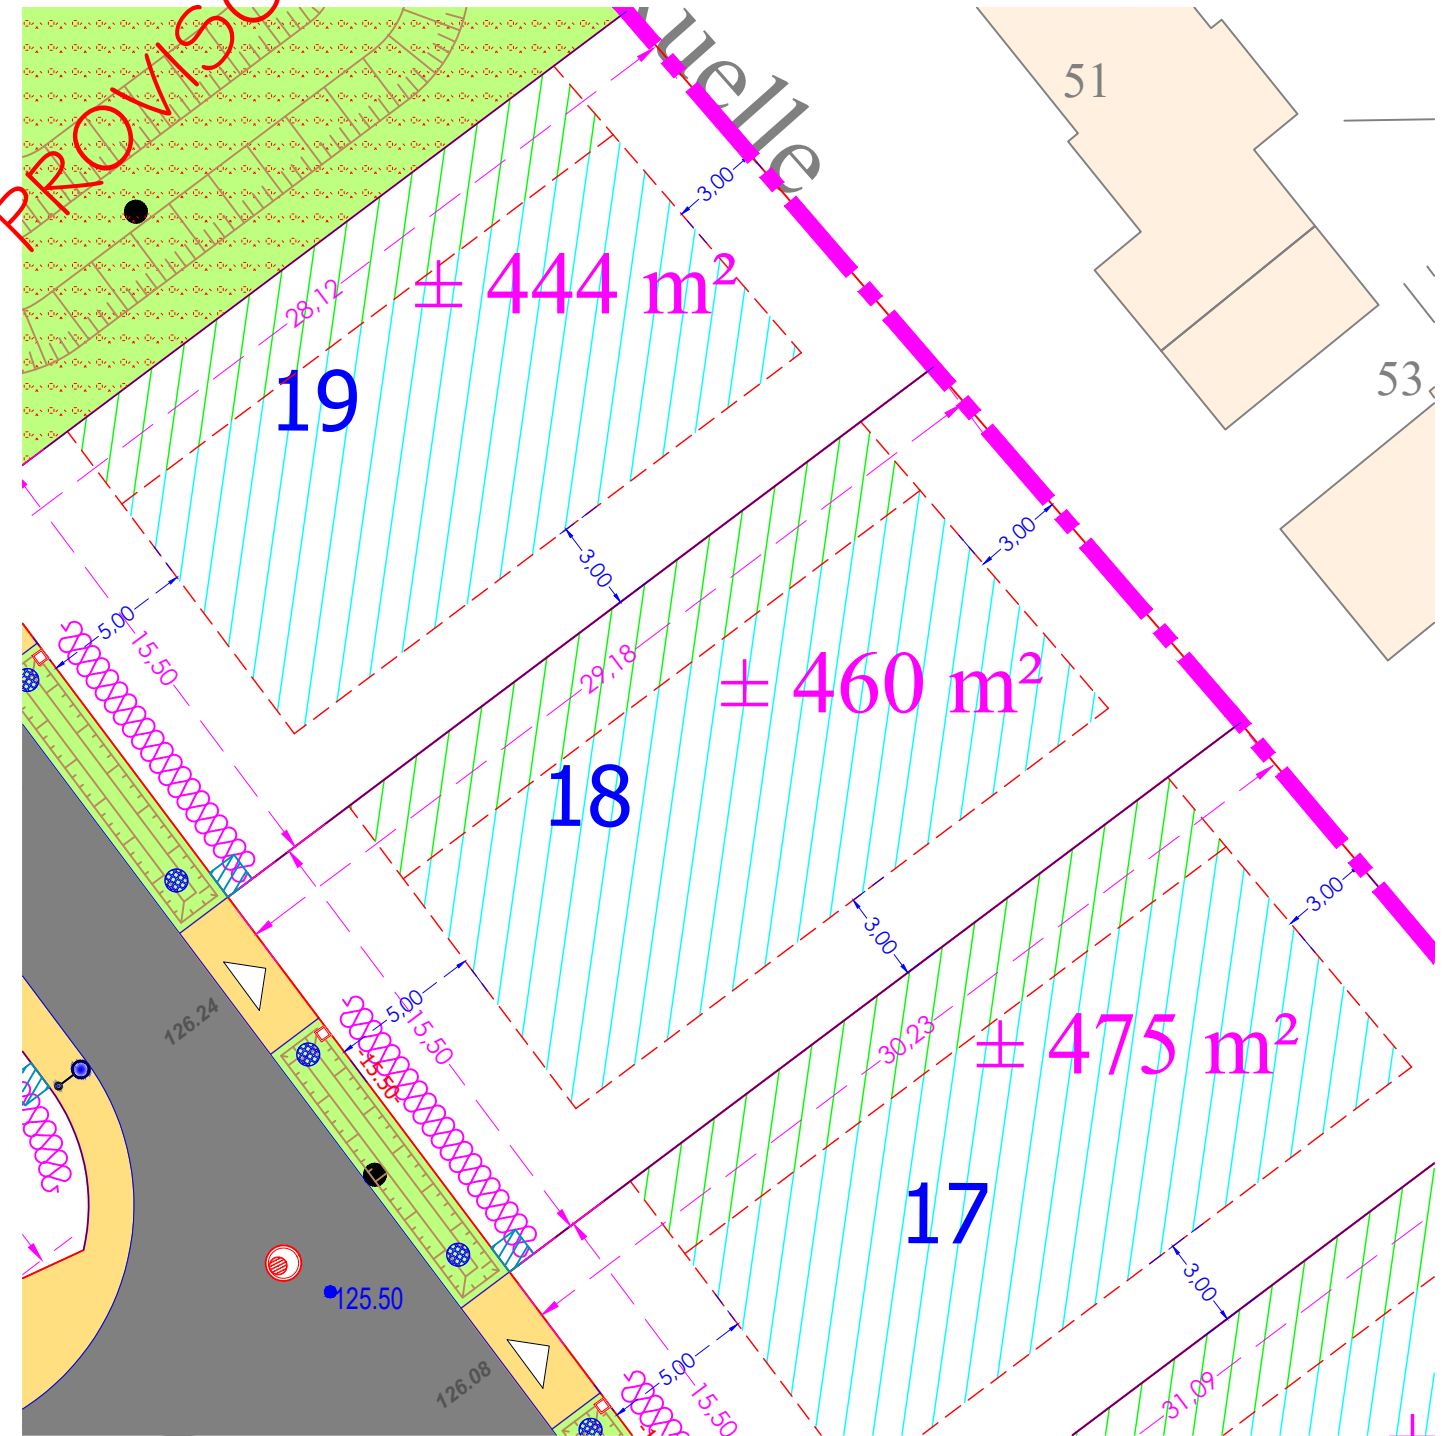

LES SURFACES ET LES COTES DES LOTS SERONT DEFINITIVES UNIQUEMENT APRES DELIMITATION ET BORNAGE.

Le 16 mars 2023

