



25 lots libres

Résidence Jean Moulin



LOT n°2

PLAN DE CONSTRUCTIBILITE ET BRANCHEMENT

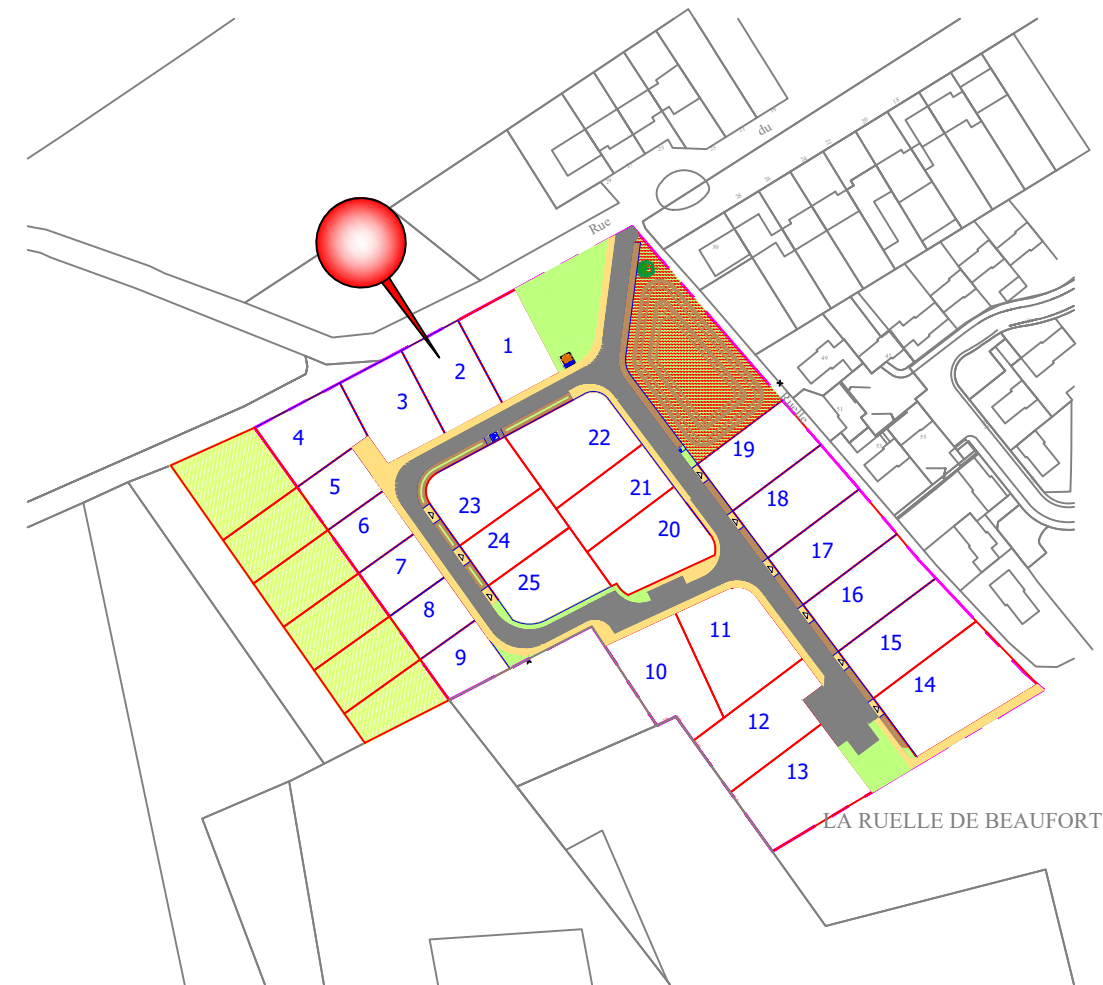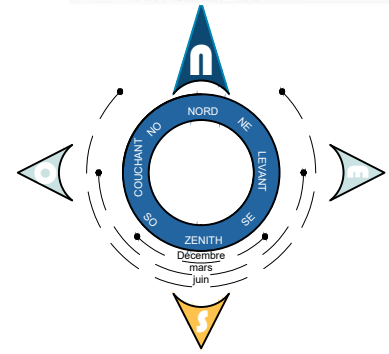

Ref:0006SCOT22

Le 15 mars 2022

CUBE INGENIERIE


32, rue Bonvarlet-62231 COQUELLES

06 73 22 63 32

SCOT'IMMO
Promoteur - Aménageur - Lotisseur

CONSEIL - CONCEPTION - COORDINATION

1/500

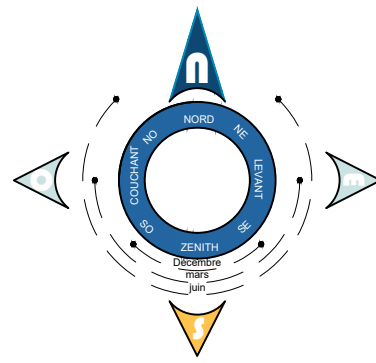

LOT n°1

LEGENDE

Equipements publics

- | | | | |
|--|--------------------------|--|----------------|
| | Voie en enrobé | | Arbre tige |
| | Stationnements en enrobé | | Engazonnement |
| | Trottoir en enrobé | | Prairie fleuve |
| | Accès en enrobé | | NOUE |


URBANISME

- | | | | |
|--|---|--|--|
| | Accès aux lots interdits | | Côtes diverses |
| | Zone d'implantation des constructions selon article 1AU6 et 7 du règlement du PLUI | | Côtes longitudinales et transversales des lots |
| | Zone d'implantation des constructions selon article 1AU6 et 7 du règlement du PLUI : limite de parcelle ou H=2L (3m mini) | | |

RESEAUX

- | | | | |
|--|--|--|--|
| | Zone de pose des coffrets de branchement (BT, AEP et FT) (1 mètre de largeur maximum) (L'emplacement pourra être modifié en cas d'opérations groupées) | | REGARD DE BRANCHEMENT EAUX USEES Ø40 |
| | POTEAU D'INCENDIE | | Gestion des eaux pluviales à la parcelle |
| | CANDELABRE | | xxx.xx Altitude voie fine |

PROVISOIRE

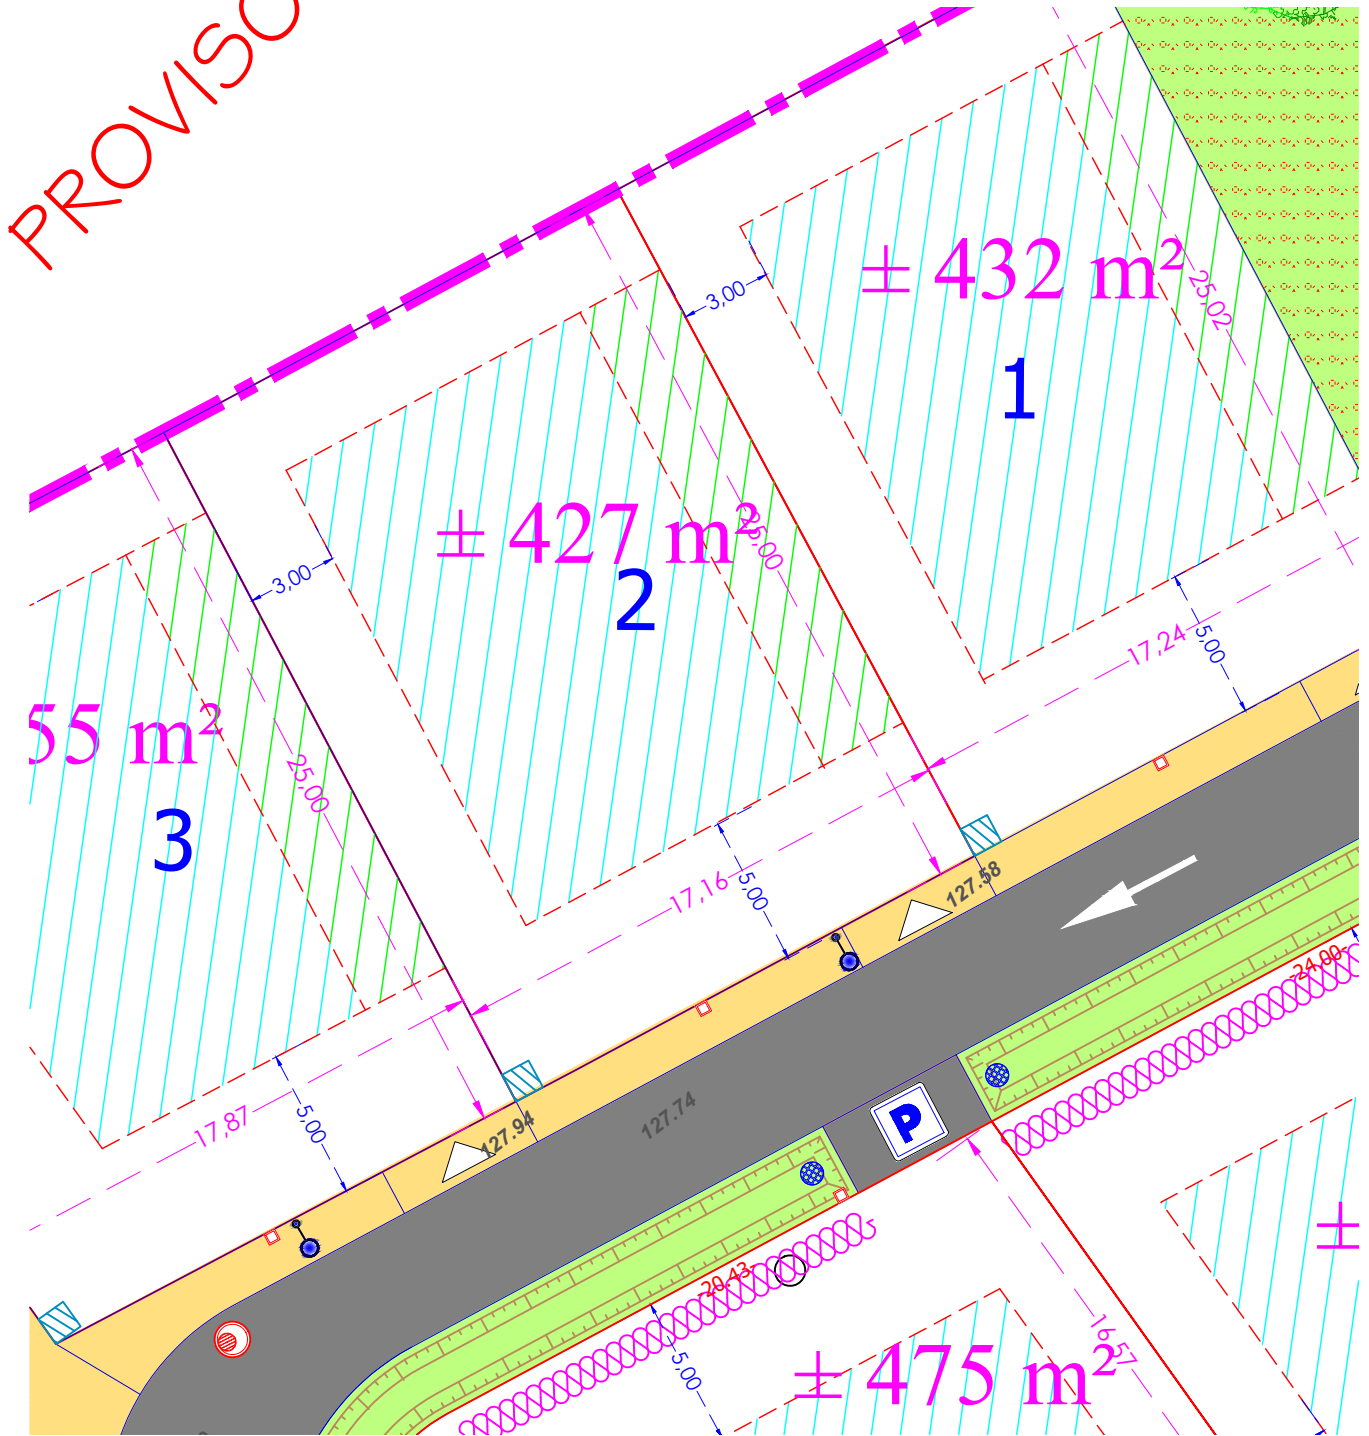

LES SURFACES ET LES COTES DES LOTS SERONT DEFINITIVES UNIQUEMENT APRES DELIMITATION ET BORNAGE.

