


**6 lots libres**

SECTION AE N°449 et 448 p  
Rue du HALAGE



**PLAN COTE DANS LES 3 Dimensions**

- Parcelle section AE 449 et 448  
Superficie après découpage  
**LOT 1 = 1364m<sup>2</sup>**
- Parcelle section AE 449 et 448  
Superficie après découpage  
**LOT 2 = 1411m<sup>2</sup>**
- Parcelle section AE 449 et 448  
Superficie après découpage  
**LOT 3 = 1456m<sup>2</sup>**
- Parcelle section AE 449 et 448  
Superficie après découpage  
**LOT 4 = 1500m<sup>2</sup>**
- Parcelle section AE 449 et 448  
Superficie après découpage  
**LOT 5 = 1544m<sup>2</sup>**
- Parcelle section AE 449 et 448  
Superficie après découpage  
**LOT 6 = 1205m<sup>2</sup>**

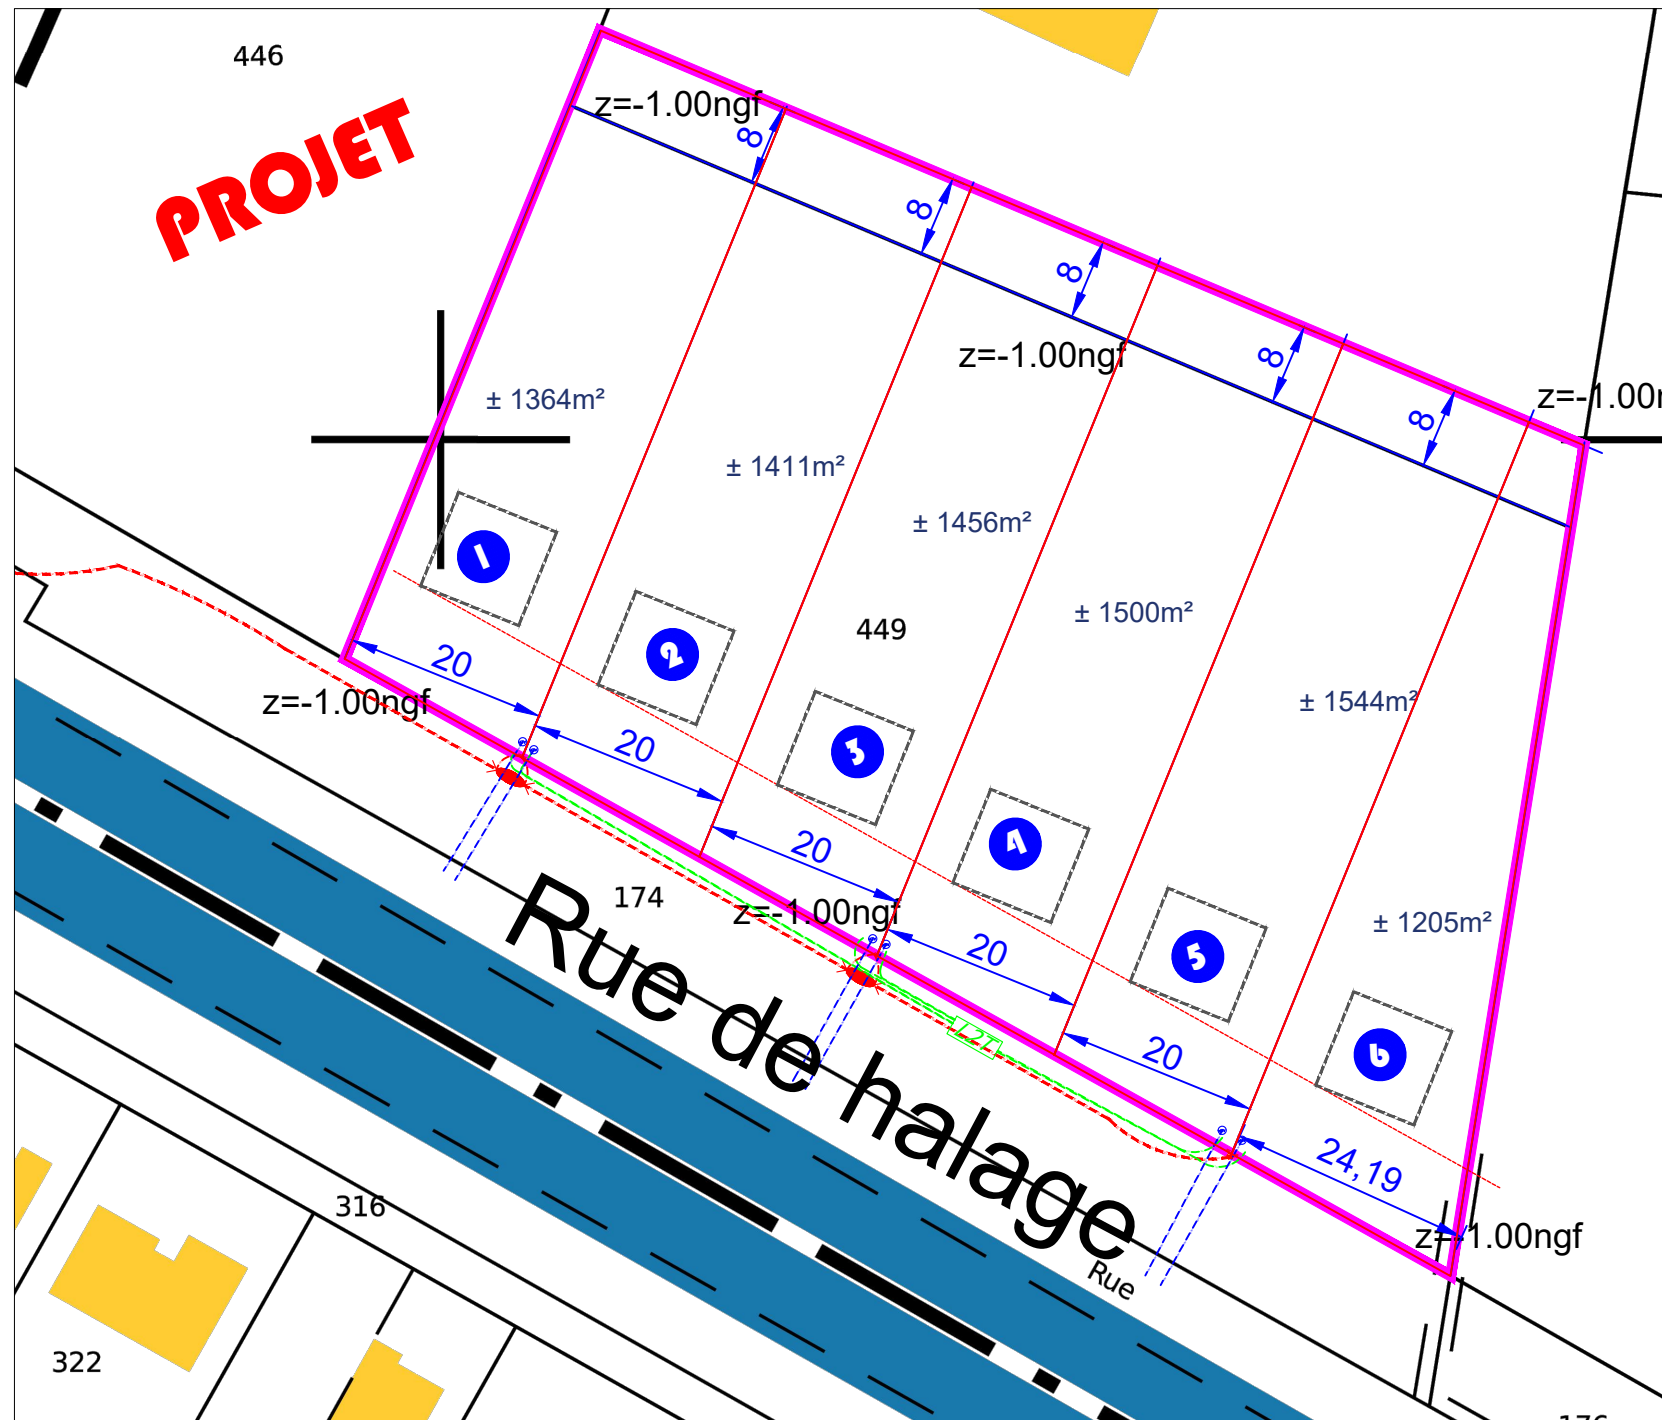

e 10 mail 2023  
Ref:0013SCOT23