




INSERTION DU PROJET SUIVANT PHOTO 01




PHOTO 01

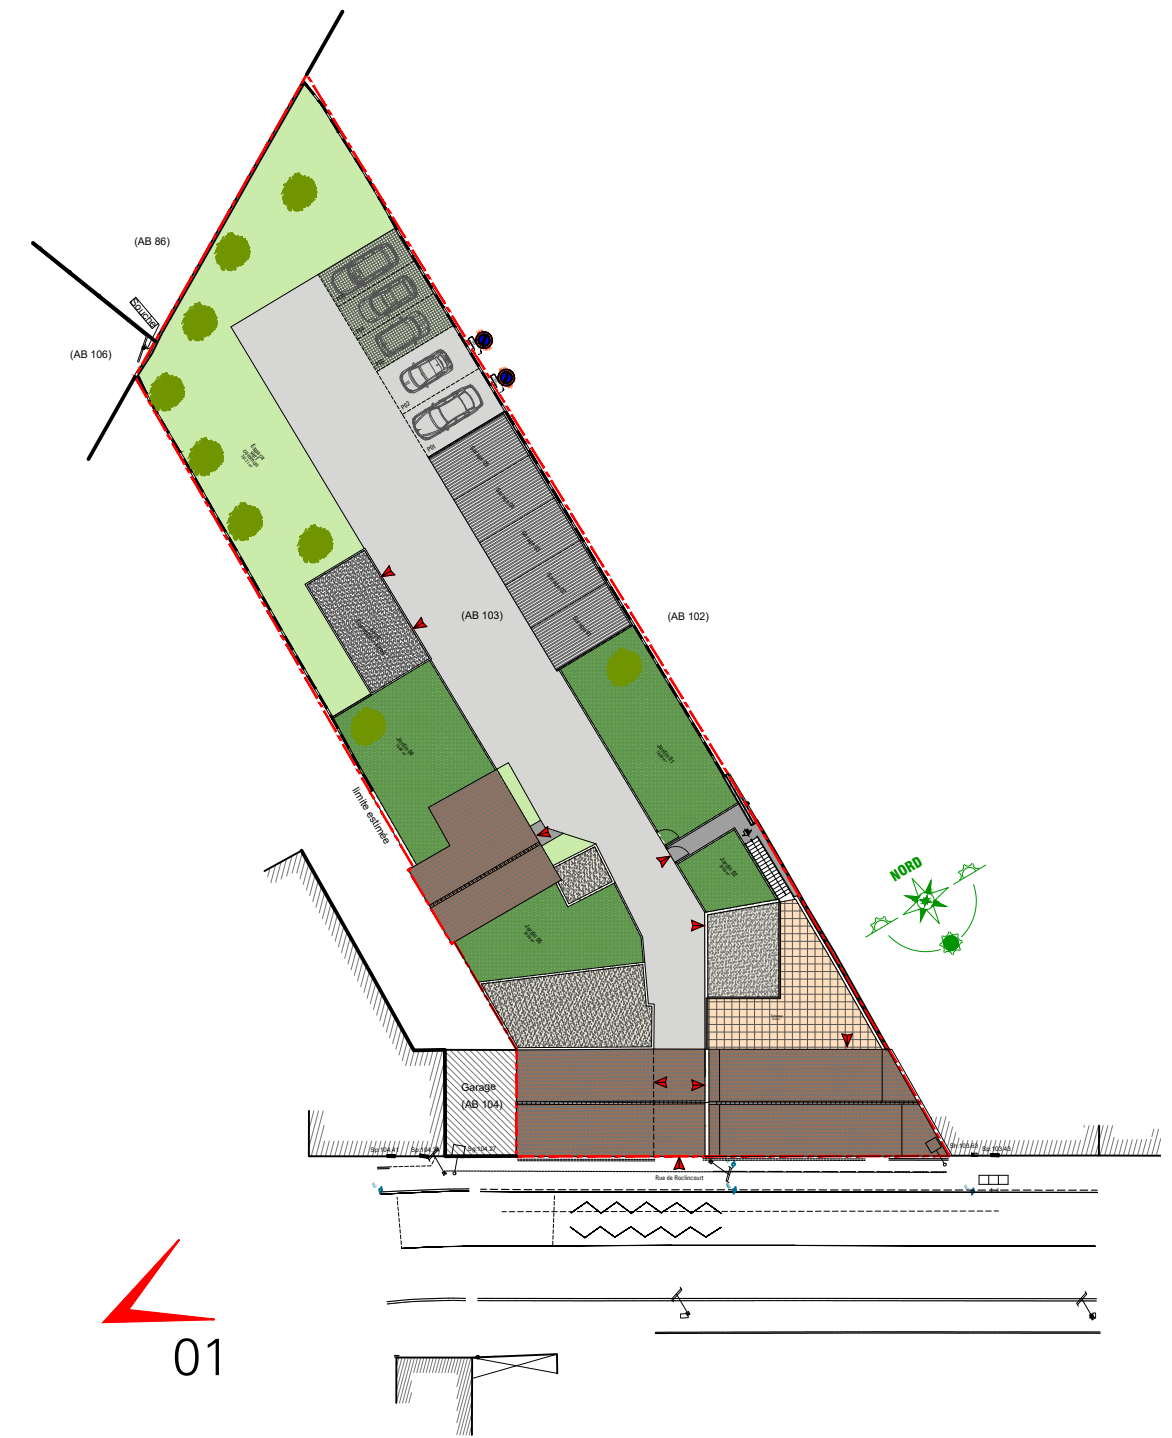

SCOT'IMMO
Promoteur - Aménageur - Lotisseur

<p><i>Démolition et Réhabilitation d'une ancienne discothèque en 05 logements 65, rue de Roclincourt - 62 223 ECURIE</i></p>		
	<p>Demande de Permis de Construire INSERTION DU PROJET</p>	<p>PC 06a</p>
	<p>1009, Rue Emile Zola 62 940 HAILLICOURT 03.21.53.68.64 06.73.07.58.64 Email : contact.tera.62@gmail.com</p>	<p>Mars 2024 11 23</p>

Démolition et Réhabilitation d'une ancienne discothèque
en 05 logements
65, rue de Roclincourt - 62 223 ECURIE

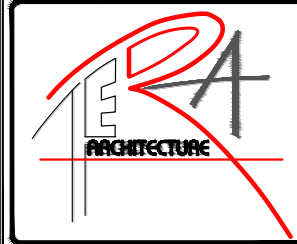

Demande de Permis de Construire
AXONOMÉTRIE AVANT


1009, Rue Emile Zola
62 940 HAILLICOURT
03.21.53.68.64
06.73.07.58.64
Email : contact.tera.62@gmail.com

PC
06b


Mars 2024

11
23

AXONOMÉTRIE AVANT

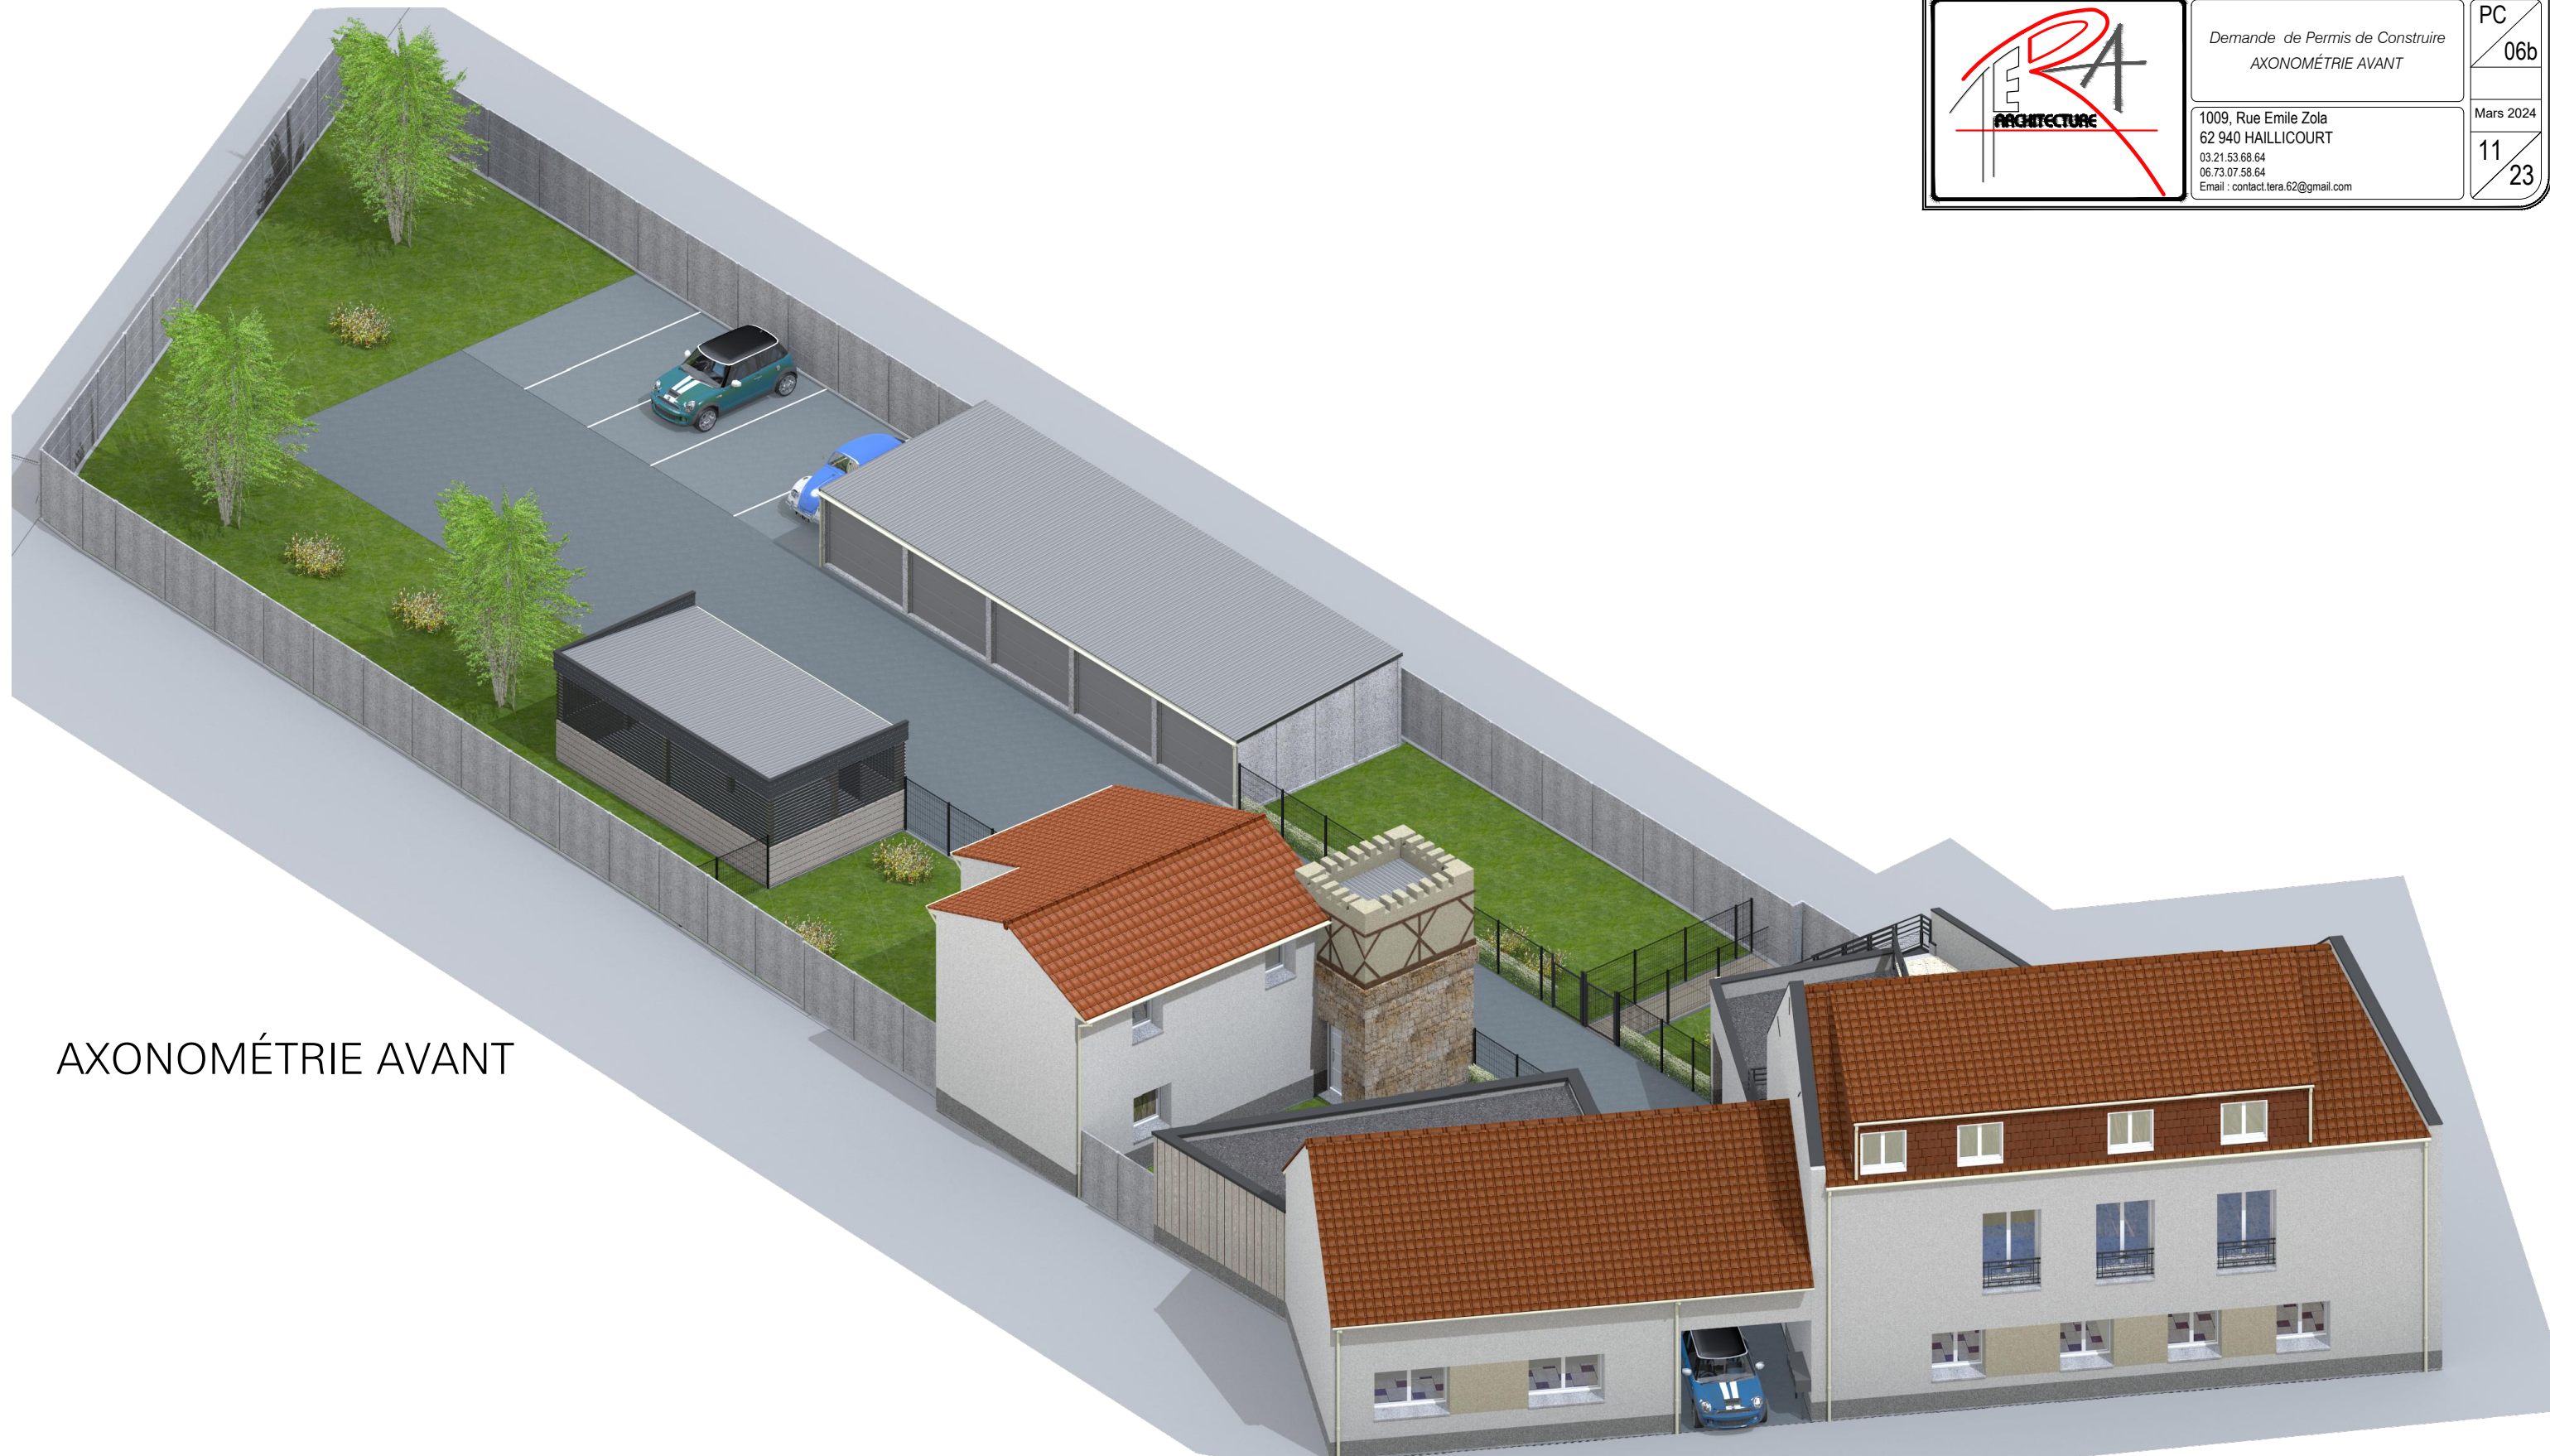

Démolition et Réhabilitation d'une ancienne discothèque
en 05 logements
65, rue de Roclincourt - 62 223 ECURIE

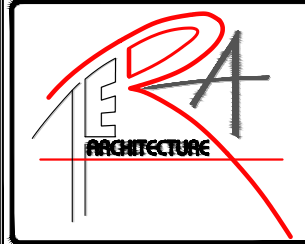


Demande de Permis de Construire
AXONOMÉTRIE ARRIÈRE

1009, Rue Emile Zola
62 940 HAILLICOURT
03.21.53.68.64
06.73.07.58.64
Email : contact.tera.62@gmail.com

PC
06c

Mars 2024

11
23

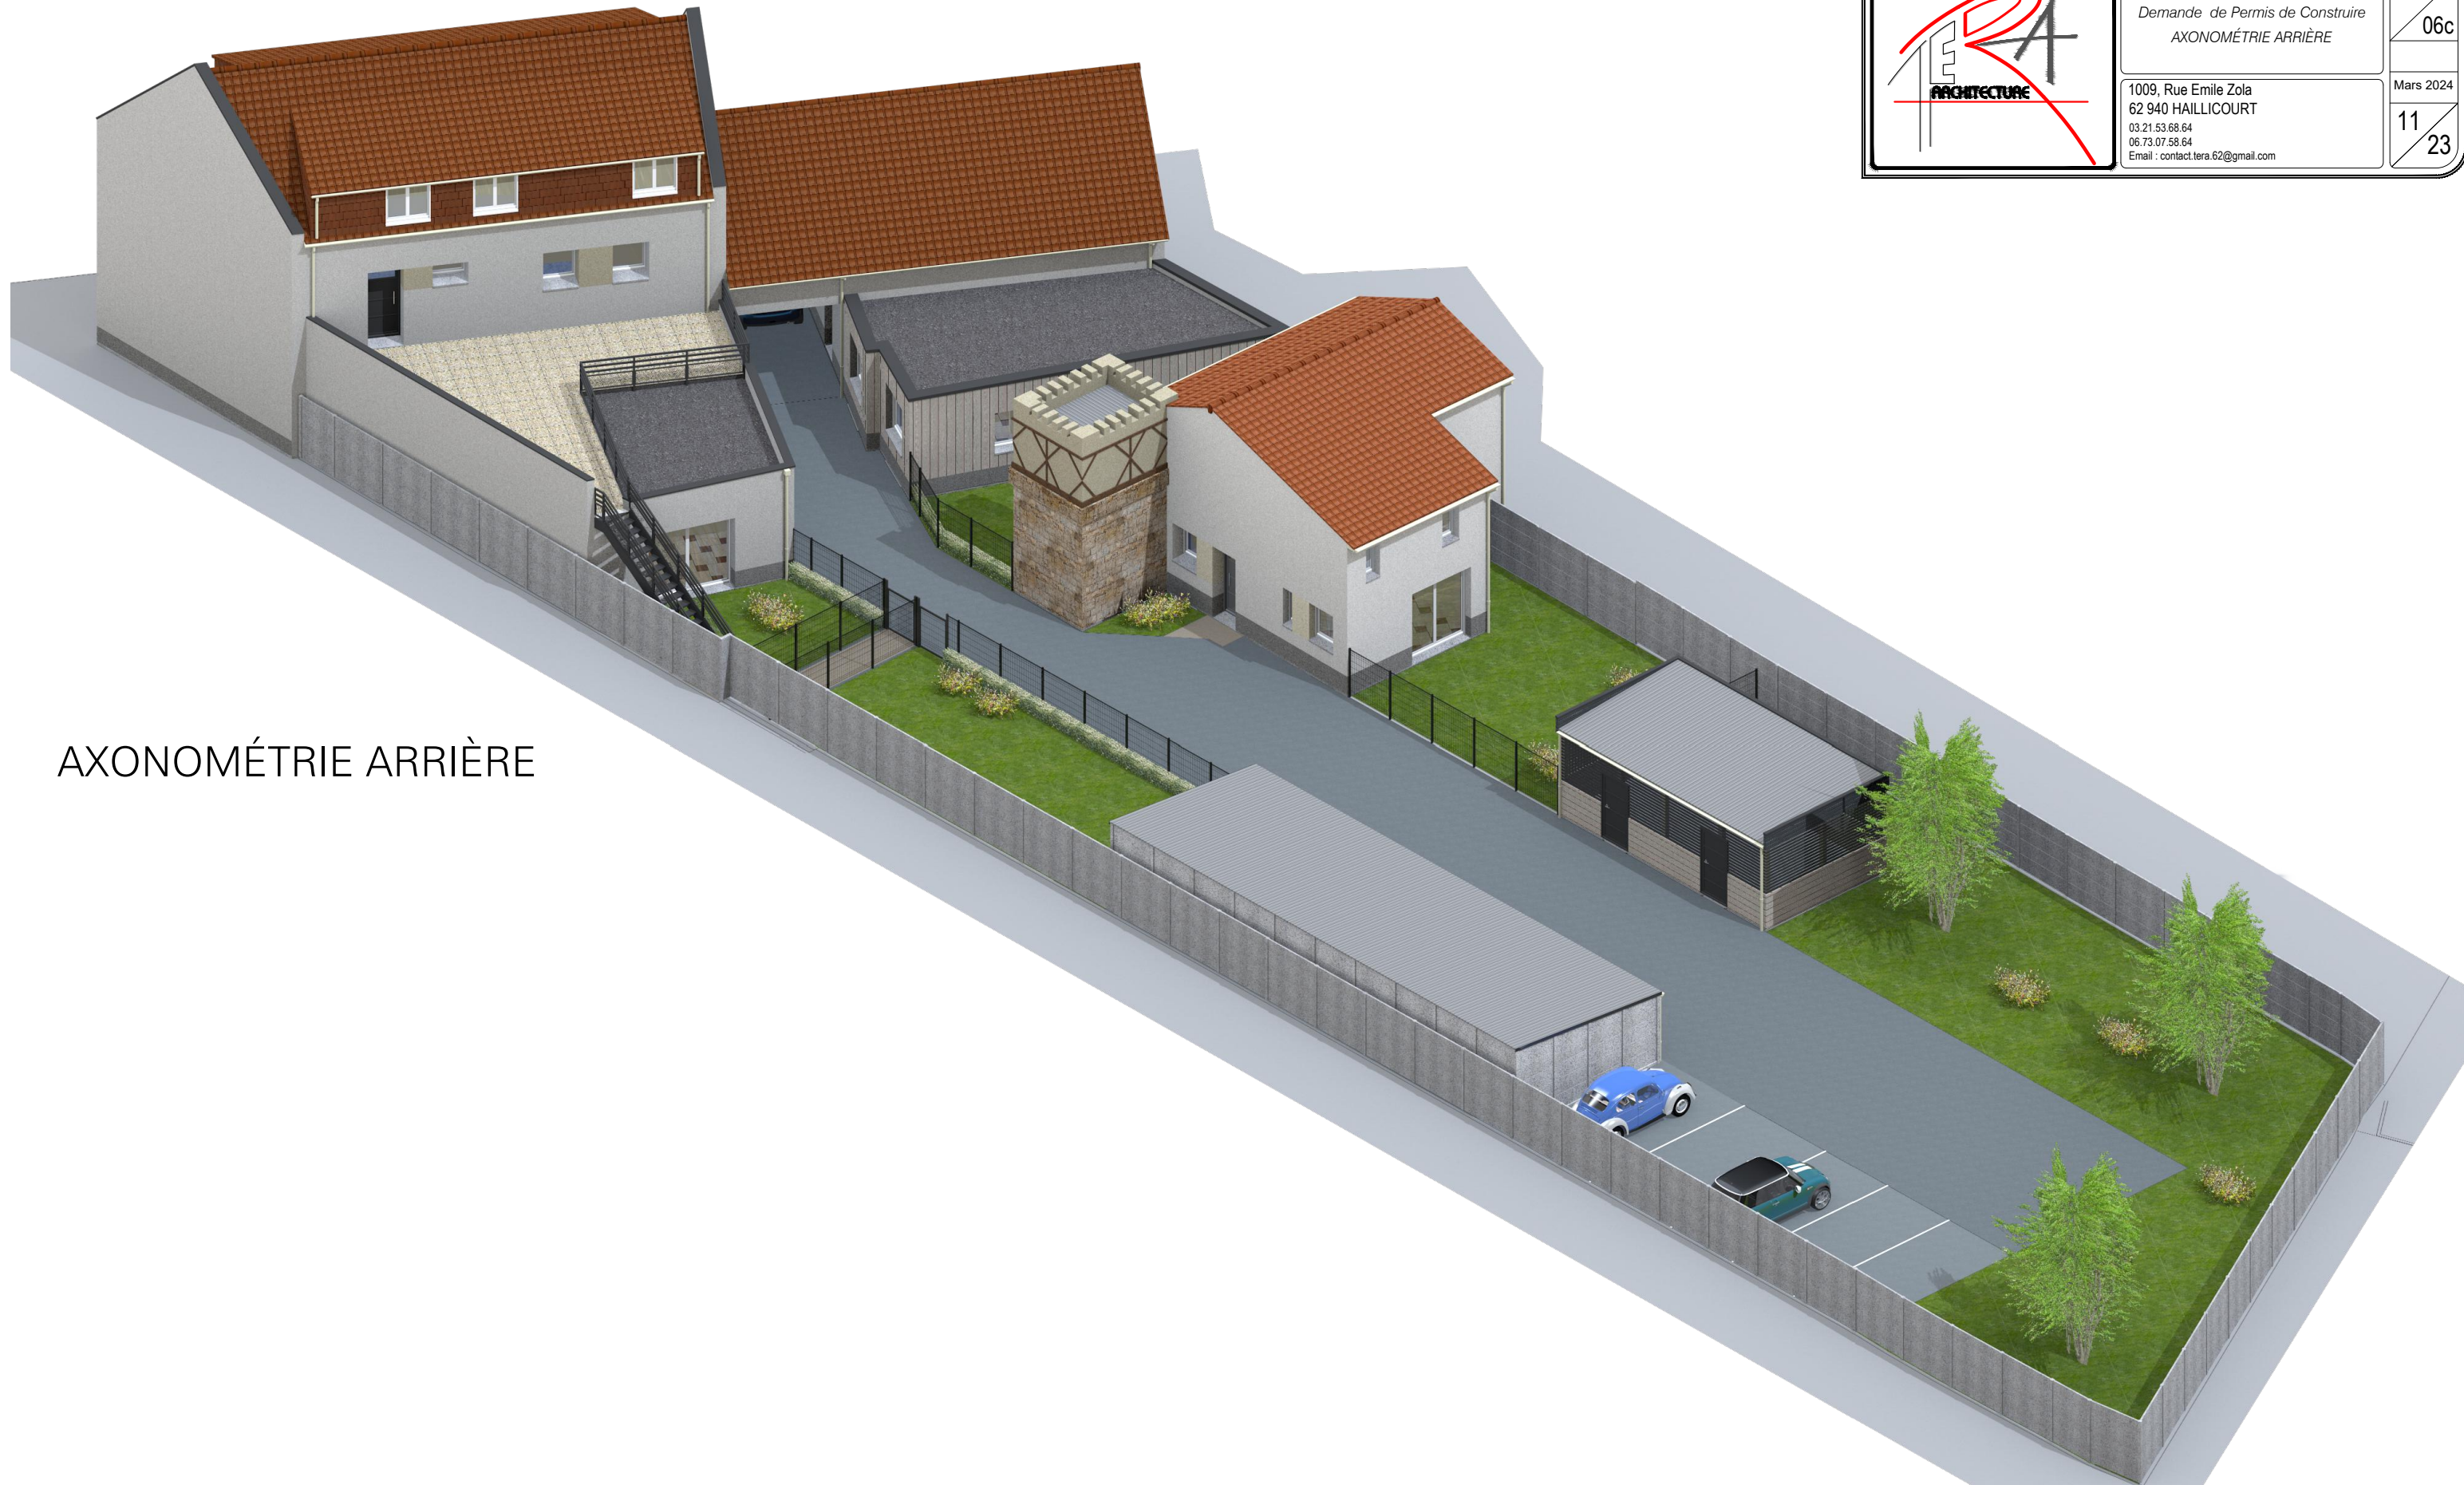

AXONOMÉTRIE ARRIÈRE