


Le Clos des Aubépines

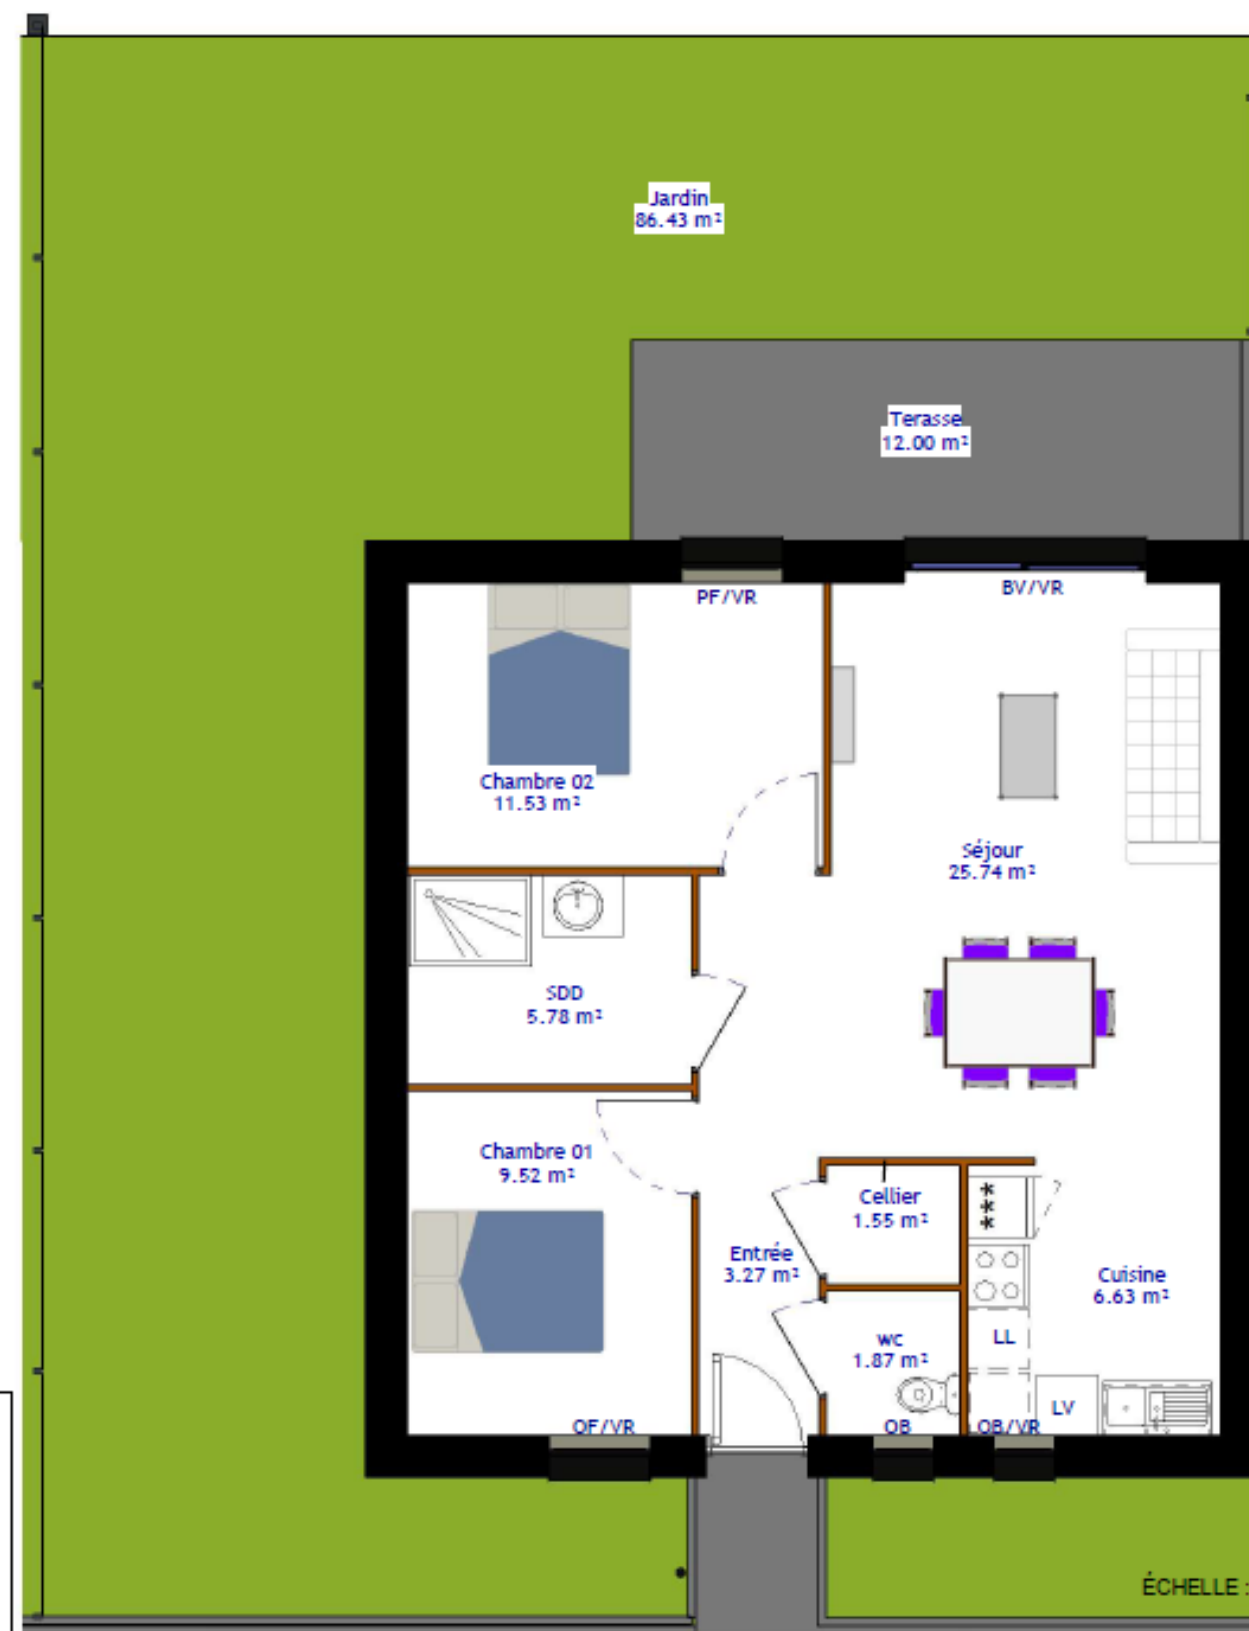

LÉGENDE

- OB Oscillo-battant
- VR Volet roulant
- OF Ouverture à la française
- BV Baie vitrée
- PF Porte fenêtre
- LL Lave Vaisselle
- LV Lave Linge

Des modifications sont susceptibles d'être apportées à ce plan en fonction des nécessités techniques, tant en ce qui concerne les dimensions libres que les équipements. L'implantation du mobilier est donnée à titre indicatif.



Plan de vente



Type T3 **Logement : 01**

Surfaces Habitables :

Séjour	25.74 m ²
Chambre 02	11.53 m ²
Chambre 01	9.52 m ²
Cuisine	6.63 m ²
SDD	5.78 m ²
Entrée	3.27 m ²
wc	1.87 m ²
Cellier	1.55 m ²

Surface Totale : 65.89 m²

Annexes :

Jardin	86.43 m ²
Terrasse	12.00 m ²



Indice : Date : 15/02/2024