

# Le Clos des Aubépines

## Plan de vente



Type T1

Logement :02


Surfaces Habitables :

Séjour/Cuisine	20.48 m <sup>2</sup>
SDD	5.22 m <sup>2</sup>
Entrée	2.66 m <sup>2</sup>
RGT	1.70 m <sup>2</sup>

**Surface Totale :** 30.07 m<sup>2</sup>

### Annexes :

Jardin	18.25 m <sup>2</sup>
Terrasse	8.14 m <sup>2</sup>

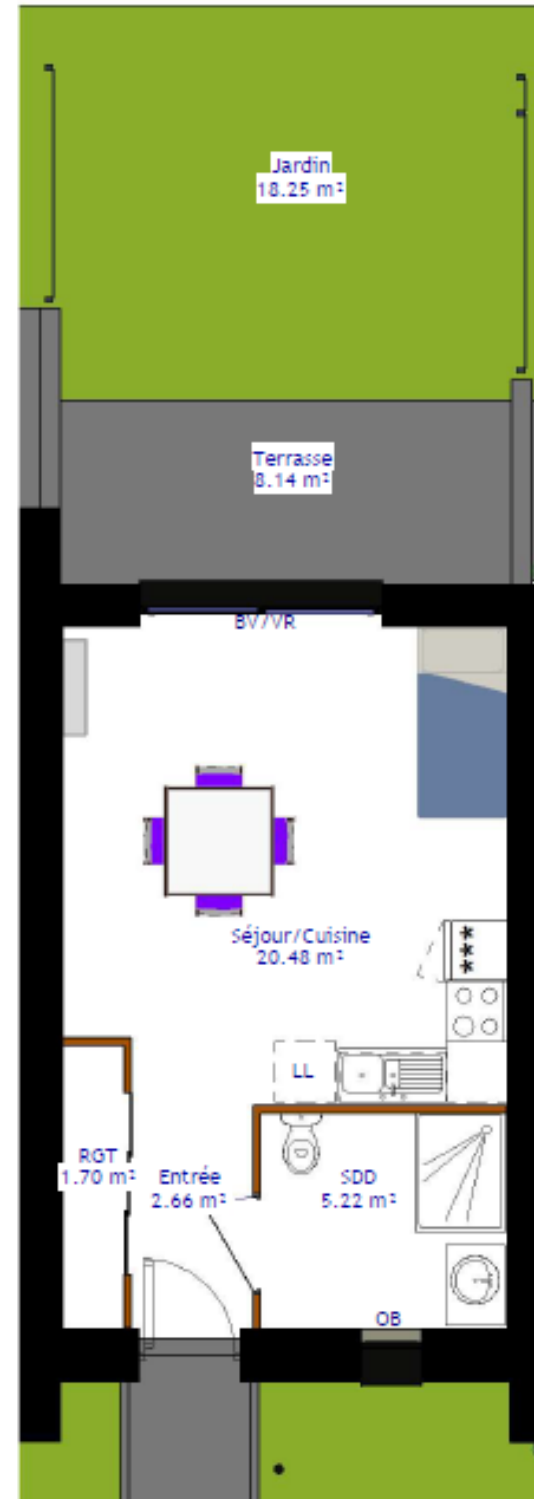

### LÉGENDE

OB	Oscillo-battant
VR	Volet roulant
OF	Ouverture à la française
BV	Baie vitrée
PF	Porte fenêtre
LL	Lave Vaisselle
LV	Lave Linge

Des modifications sont susceptibles d'être apportées à ce plan en fonction des nécessités techniques, tant en ce qui concerne les dimensions libres que les équipements. L'implantation du mobilier est donnée à titre indicatif.

ÉCHELLE : 1/100



Indice :

Date : 02/20/24