

Le Clos des Aubépines

Plan de vente



Type T1

Logement : 05


Surfaces Habitables :

Séjour / Cuisine	20.48 m ²
SDD	5.22 m ²
Entrée	2.67 m ²
RGT	1.70 m ²

Surface Totale : 30.07 m²

Annexes :

Jardin	31.24 m ²
Terrasse	8.04 m ²

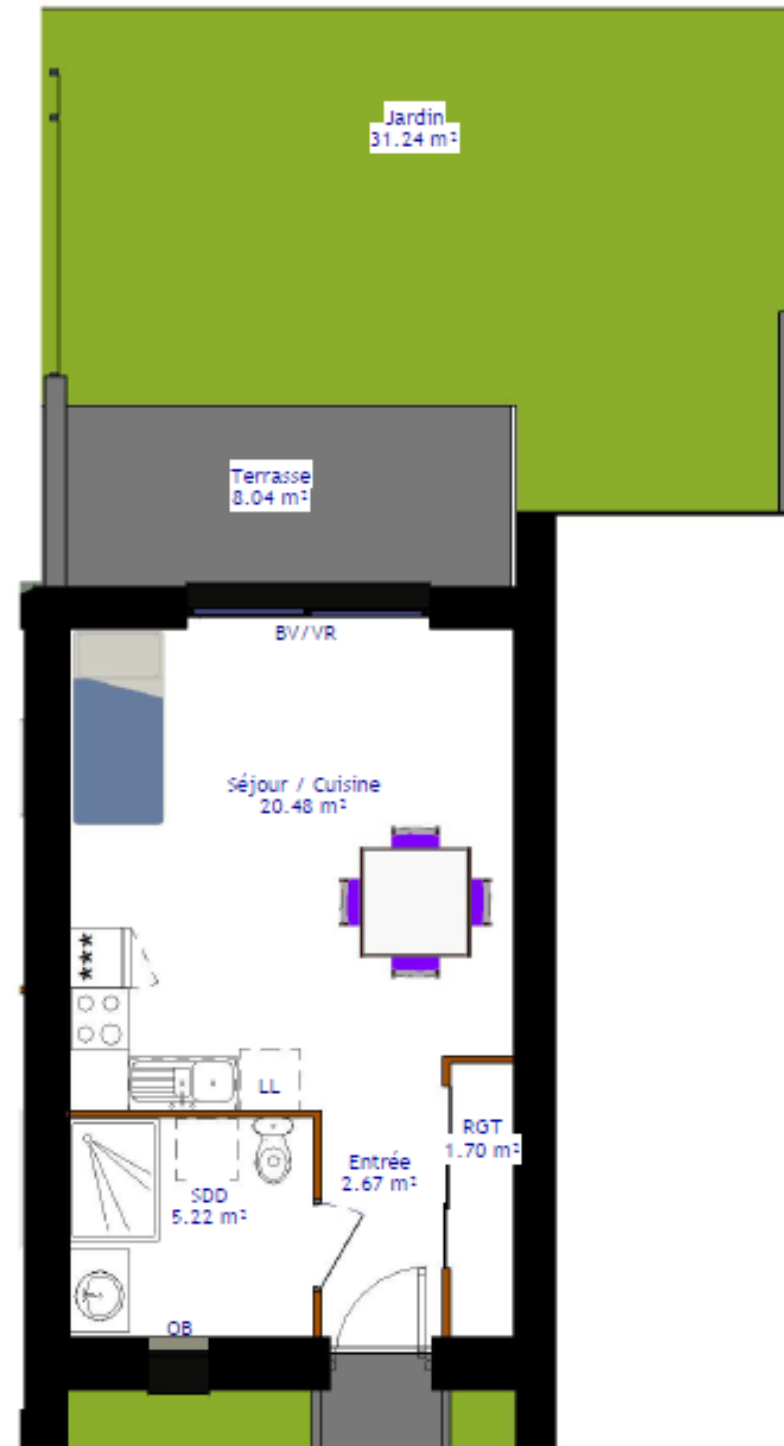

LÉGENDE

OB	Oscillo-battant
VR	Volet roulant
OF	Ouverture à la française
BV	Baie vitrée
PF	Porte fenêtre
LL	Lave Vaisselle
LV	Lave Linge

Des modifications sont susceptibles d'être apportées à ce plan en fonction des nécessités techniques, tant en ce qui concerne les dimensions libres que les équipements. L'implantation du mobilier est donnée à titre indicatif.



ÉCHELLE : 1/100



Indice :

Date : 02/23/24