



# Le Clos des Aubépines

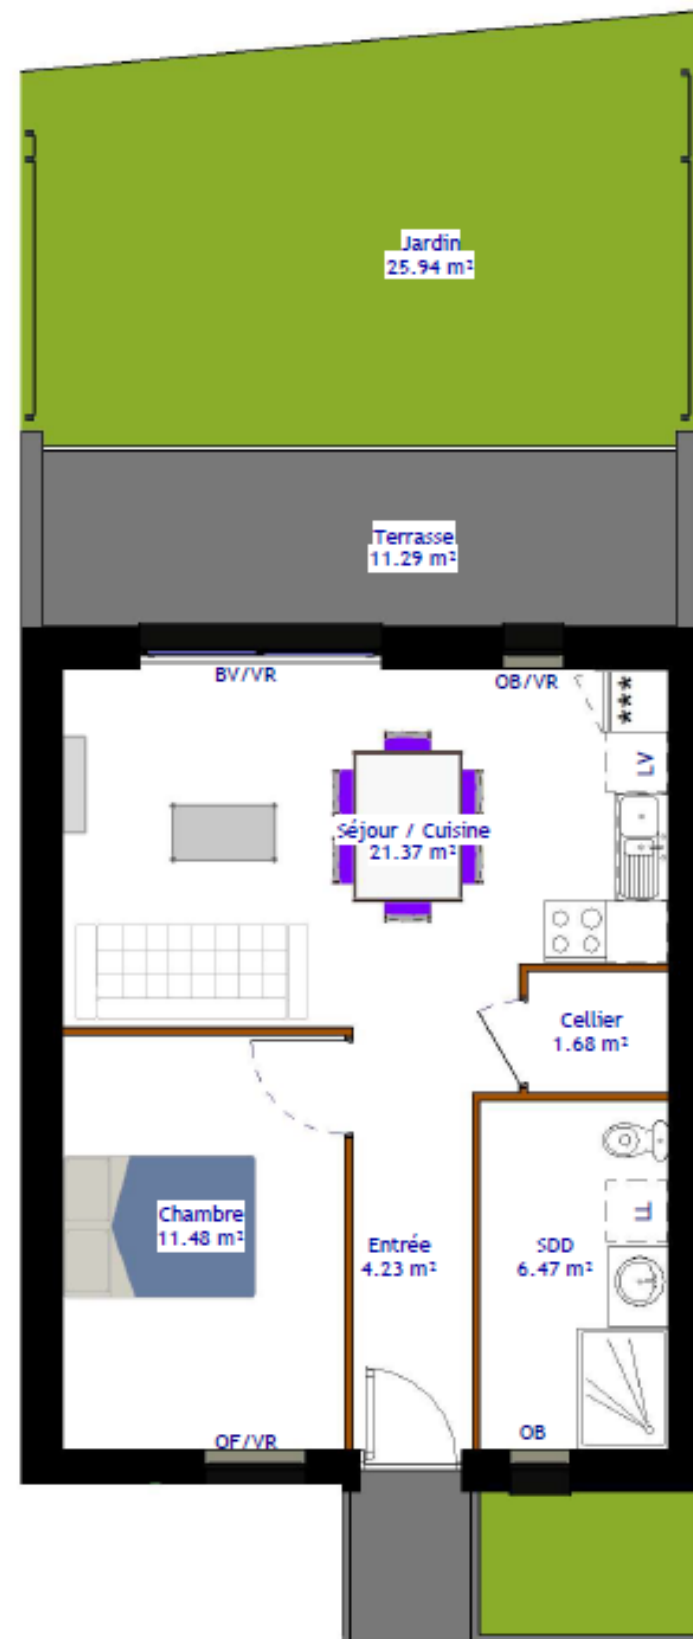

## LÉGENDE

OB	Oscillo-battant
VR	Volet roulant
OF	Ouverture à la française
BV	Baie vitrée
PF	Porte fenêtre
LL	Lave Vaisselle
LV	Lave Linge

Des modifications sont susceptibles d'être apportées à ce plan en fonction des nécessités techniques, tant en ce qui concerne les dimensions libres que les équipements. L'implantation du mobilier est donnée à titre indicatif.

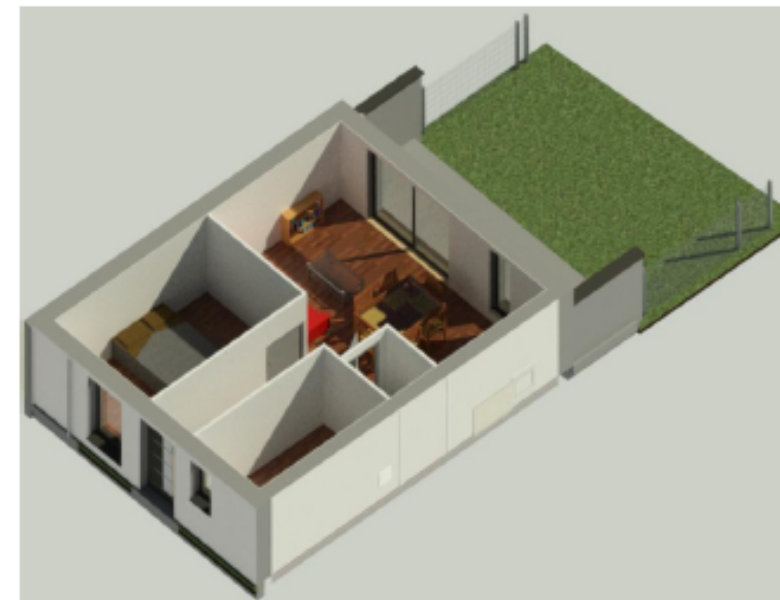

ÉCHELLE : 1/100



## Plan de vente



Type T2

Logement : 07

Surfaces Habitables :

Séjour / Cuisine	21.37 m <sup>2</sup>
Chambre	11.48 m <sup>2</sup>
SDD	6.47 m <sup>2</sup>
Entrée	4.23 m <sup>2</sup>
Cellier	1.68 m <sup>2</sup>

**Surface Totale :** 45.23 m<sup>2</sup>

## Annexes :

Jardin	25.94 m <sup>2</sup>
Terrasse	11.29 m <sup>2</sup>



Indice :

Date : 02/23/24