


Résidence les ormiaux

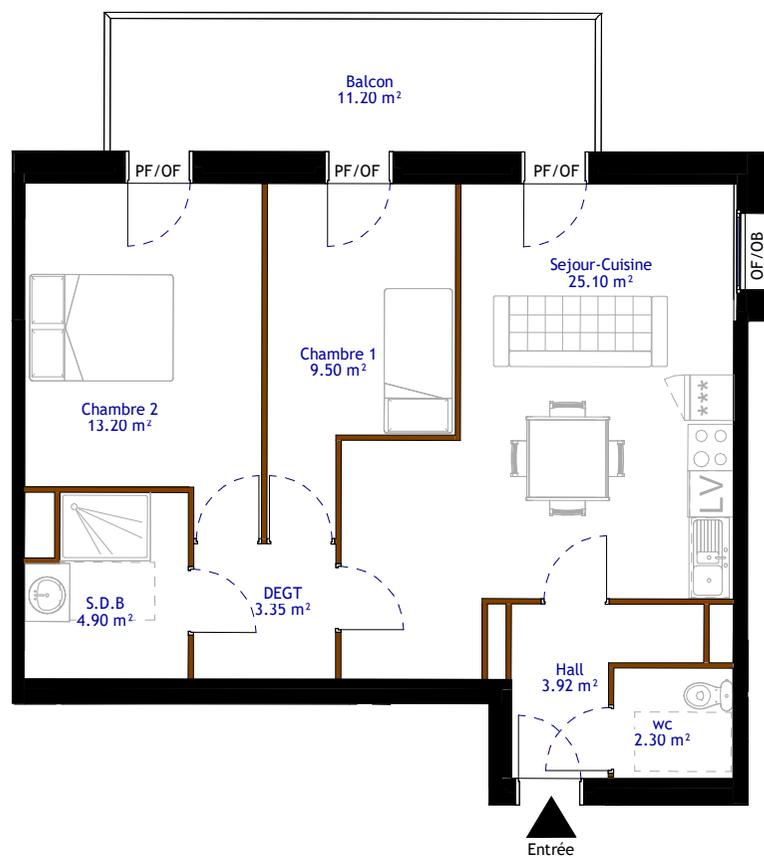

LÉGENDE

- OB Oscillo-battant
- VR Volet roulant
- OF Ouverture à la française
- BV Baie vitrée
- PF Porte fenêtre
- LL Lave Linge
- LV Lave Vaisselle

Des modifications sont susceptibles d'être apportées à ce plan en fonction des nécessités techniques, tant en ce qui concerne les dimensions libres que les équipements. L'implantation du mobilier est donnée à titre indicatif.



ÉCHELLE : 1/100

Plan de vente



Type : T3

Logement : 15

Surfaces Habitables :

Nom	Surface	Niveau
Chambre 1	9.50 m ²	R+1
Chambre 2	13.20 m ²	R+1
DEGT	3.35 m ²	R+1
Hall	3.92 m ²	R+1
S.D.B	4.90 m ²	R+1
Sejour-Cuisine	25.10 m ²	R+1
wc	2.30 m ²	R+1

Surface Totale : 62.28 m²

Annexes :

Balcon	11.20 m ²	R+1
	11.20 m ²	



Indice :

Date : 09/10/24