


Résidence les ormiaux

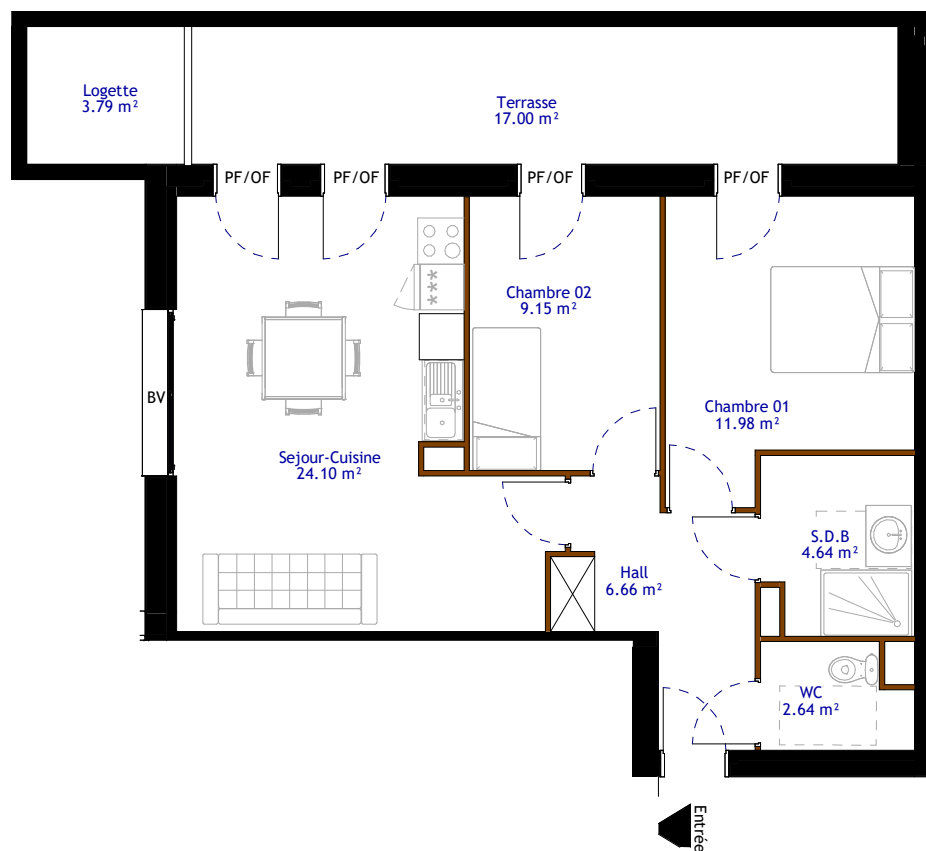

LÉGENDE


- OB Oscillo-battant
- VR Volet roulant
- OF Ouverture à la française
- BV Baie vitrée
- PF Porte fenêtre
- LL Lave Linge
- LV Lave Vaisselle

ÉCHELLE : 1/100



Des modifications sont susceptibles d'être apportées à ce plan en fonction des nécessités techniques, tant en ce qui concerne les dimensions libres que les équipements. L'implantation du mobilier est donnée à titre indicatif.

Plan de vente

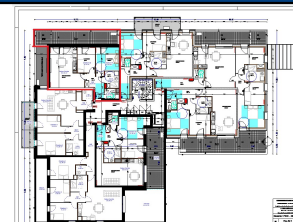

Type : T3 Logement : 16

Surfaces Habitables :

Nom	Surface	Niveau
Chambre 01	11.98 m ²	R+1
Chambre 02	9.15 m ²	R+1
Hall	6.66 m ²	R+1
S.D.B	4.64 m ²	R+1
Sejour-Cuisine	24.10 m ²	R+1
WC	2.64 m ²	R+1

Surface Totale : 59.16 m²

Annexes :

Logette	3.79 m ²	R+1
Terrasse	17.00 m ²	R+1
		20.78 m ²



Indice :

Date : 09/11/24