


Résidence les ormiaux

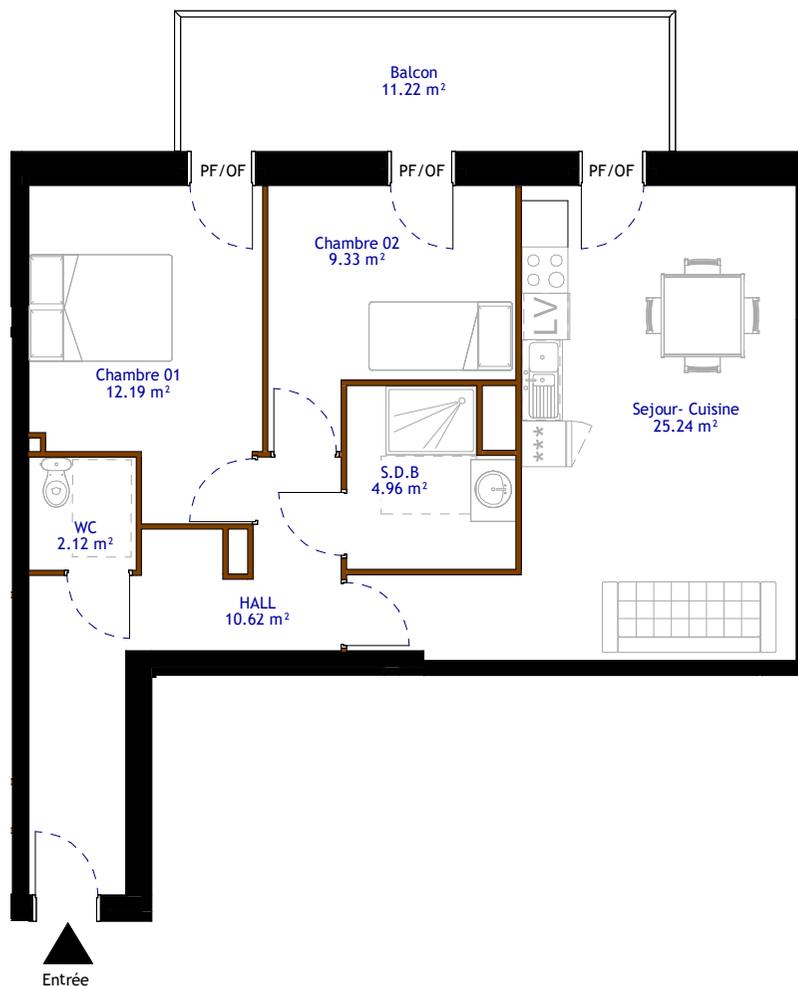

LÉGENDE

- OB Oscillo-battant
- VR Volet roulant
- OF Ouverture à la française
- BV Baie vitrée
- PF Porte fenêtre
- LL Lave Linge
- LV Lave Vaisselle

ÉCHELLE : 1/100

Des modifications sont susceptibles d'être apportées à ce plan en fonction des nécessités techniques, tant en ce qui concerne les dimensions libres que les équipements. L'implantation du mobilier est donnée à titre indicatif.

Plan de vente



Type : T3 Logement : 17

Surfaces Habitables :

Nom	Surface	Niveau
Chambre 01	12.19 m ²	R+1
Chambre 02	9.33 m ²	R+1
HALL	10.62 m ²	R+1
S.D.B	4.96 m ²	R+1
Sejour- Cuisine	25.24 m ²	R+1
WC	2.12 m ²	R+1

Surface Totale : 64.46 m²

Annexes :

Balcon	11.22 m ²	R+1
	11.22 m ²	



Indice :

Date : 09/17/24