


Résidence les ormiaux




Plan de vente

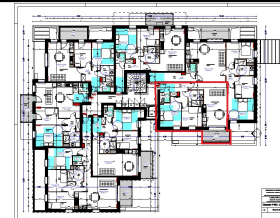

Type T3 Logement : 22

Surfaces Habitables :

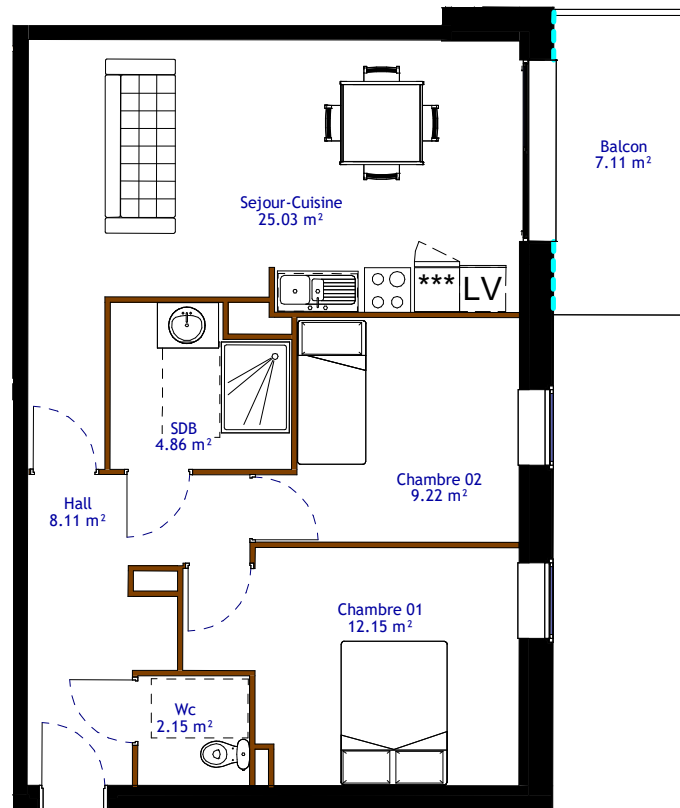

Nom	Surface	Niveau
Chambre 01	12.15 m ²	R+2
Chambre 02	9.22 m ²	R+2
Hall	8.11 m ²	R+2
SDB	4.86 m ²	R+2
Sejour-Cuisine	25.03 m ²	R+2
Wc	2.15 m ²	R+2

Surface Totale : 61.52 m²

Annexes :

Balcon	7.11 m ²	R+2
	7.11 m ²	

LÉGENDE

- OB Oscillo-battant
- VR Volet roulant
- OF Ouverture à la française
- BV Baie vitrée
- PF Porte fenêtre
- LL Lave Linge
- LV Lave Vaisselle



ÉCHELLE : 1/100

Des modifications sont susceptibles d'être apportées à ce plan en fonction des nécessités techniques, tant en ce qui concerne les dimensions libres que les équipements. L'implantation du mobilier est donnée à titre indicatif.



Indice :

Date : 09/30/24