


Résidence les ormiaux




Plan de vente

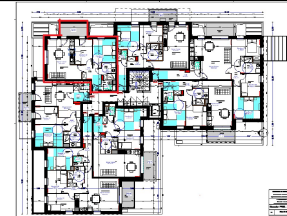

Type T3 **Logement : 26**

Surfaces Habitables :

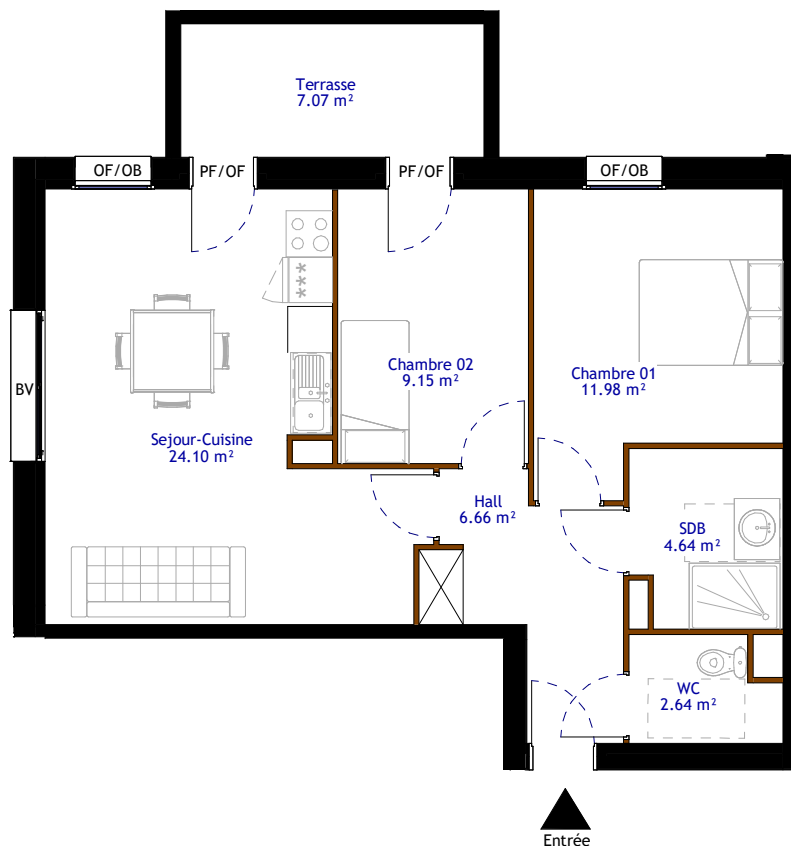

LÉGENDE

- OB Oscillo-battant
- VR Volet roulant
- OF Ouverture à la française
- BV Baie vitrée
- PF Porte fenêtre
- LL Lave Linge
- LV Lave Vaisselle

ÉCHELLE : 1/100

Des modifications sont susceptibles d'être apportées à ce plan en fonction des nécessités techniques, tant en ce qui concerne les dimensions libres que les équipements. L'implantation du mobilier est donnée à titre indicatif.

Nom	Surface	Niveau
Chambre 01	11.98 m ²	R+2
Chambre 02	9.15 m ²	R+2
Hall	6.66 m ²	R+2
SDB	4.64 m ²	R+2
Sejour-Cuisine	24.10 m ²	R+2
WC	2.64 m ²	R+2

Surface Totale : 59.16 m²

Annexes :

Terrasse	7.07 m ²	R+2
7.07 m ²		



Indice :

Date : 09/30/24