

Type : T4      Logement : 14

Surfaces Habitables :

Nom	Surface	Niveau
Chambre 1	12.77 m <sup>2</sup>	R+1
Chambre 2	9.08 m <sup>2</sup>	R+1
Chambre 3	9.70 m <sup>2</sup>	R+1
DGT	3.10 m <sup>2</sup>	R+1
Hall	8.63 m <sup>2</sup>	R+1
S.D.B	5.00 m <sup>2</sup>	R+1
Sejour-Cuisine	28.00 m <sup>2</sup>	R+1
WC	2.00 m <sup>2</sup>	R+1

**Surface Totale :** 78.28 m<sup>2</sup>


**Annexes :**

Balcon	14.05 m <sup>2</sup>	R+1
Terrasse	25.47 m <sup>2</sup>	R+1
<b>39.52 m<sup>2</sup></b>		



Indice :

Date : 05/09/24

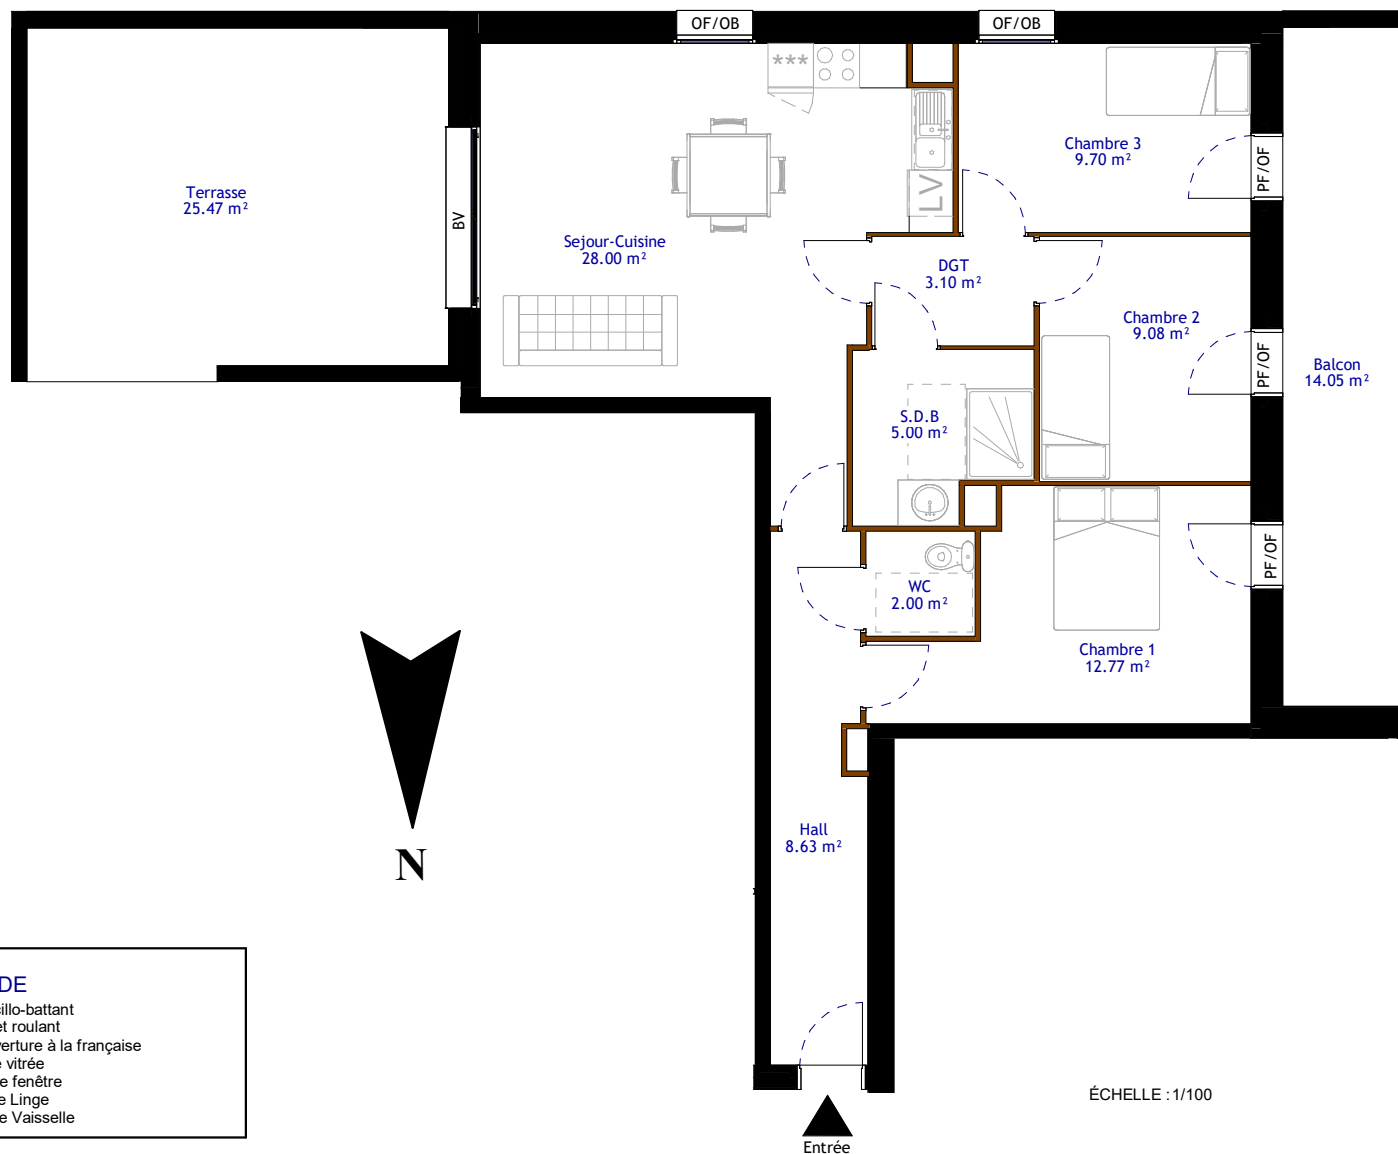

### LÉGENDE

- OB Oscillo-battant
- VR Volet roulant
- OF Ouverture à la française
- BV Baie vitrée
- PF Porte fenêtre
- LL Lave Linge
- LV Lave Vaisselle

Des modifications sont susceptibles d'être apportées à ce plan en fonction des nécessités techniques, tant en ce qui concerne les dimensions libres que les équipements. L'implantation du mobilier est donnée à titre indicatif.

ÉCHELLE : 1/100