


Résidence les ormiaux

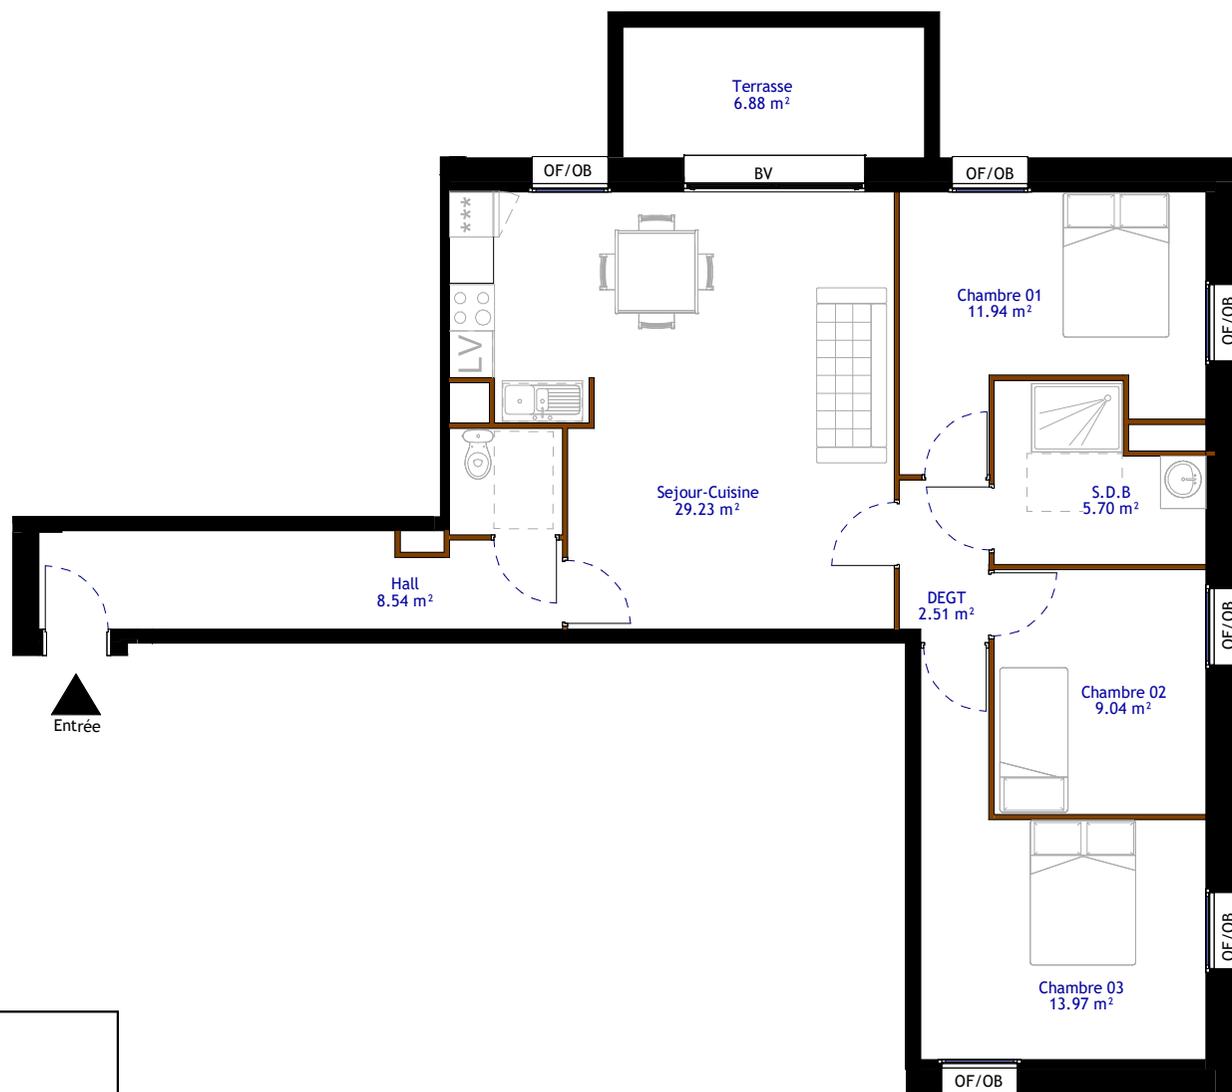

LÉGENDE

- OB Oscillo-battant
- VR Volet roulant
- OF Ouverture à la française
- BV Baie vitrée
- PF Porte fenêtre
- LL Lave Linge
- LV Lave Vaisselle

Des modifications sont susceptibles d'être apportées à ce plan en fonction des nécessités techniques, tant en ce qui concerne les dimensions libres que les équipements. L'implantation du mobilier est donnée à titre indicatif.

ÉCHELLE : 1/100

Plan de vente



Type T4 **Logement : 21**

Surfaces Habitables :

Nom	Surface	Niveau
Chambre 01	11.94 m ²	R+2
Chambre 02	9.04 m ²	R+2
Chambre 03	13.97 m ²	R+2
Hall	8.54 m ²	R+2
S.D.B	5.70 m ²	R+2
Sejour-Cuisine	29.23 m ²	R+2

Surface Totale : 78.40 m²

Annexes :

Terrasse	6.88 m ²	R+2
	6.88 m ²	



Indice :

Date : 09/30/24