



Plan de vente

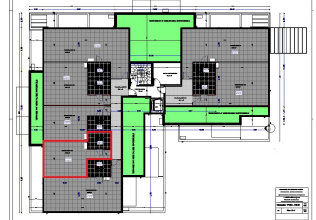

Terrasse : 04

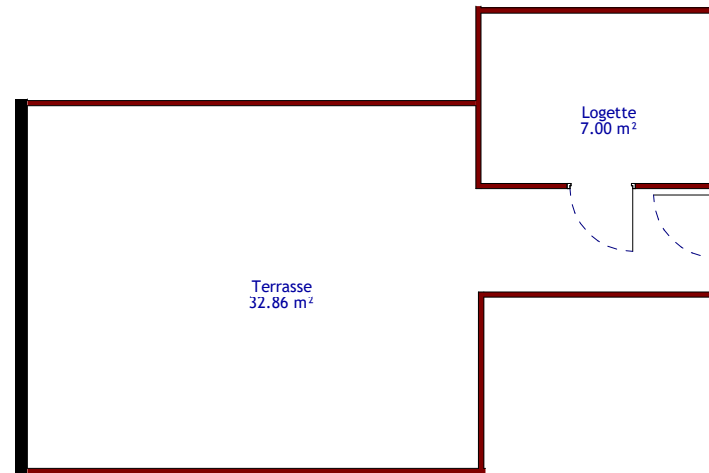

Logette	7.00 m ²	R+3
Terrasse	32.86 m ²	R+3
Surface Totale :	39.86 m²	

LÉGENDE

- OB Oscillo-battant
- VR Volet roulant
- OF Ouverture à la française
- BV Baie vitrée
- PF Porte fenêtre
- LL Lave Linge
- LV Lave Vaisselle

ÉCHELLE : 1/100

Des modifications sont susceptibles d'être apportées à ce plan en fonction des nécessités techniques, tant en ce qui concerne les dimensions libres que les équipements. L'implantation du mobilier est donnée à titre indicatif.



APB
02

Indice :

Date : 10/15/24