



Résidence les Ormiaux

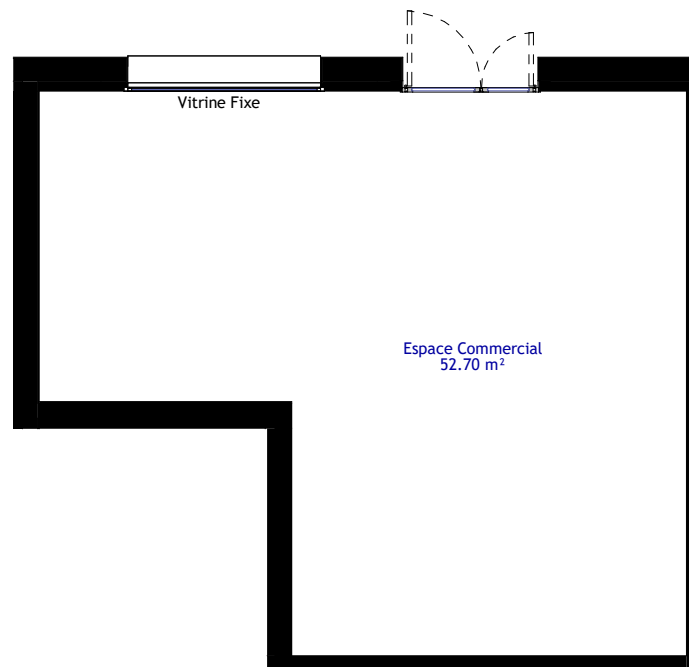

LÉGENDE


- OB Oscillo-battant
- VR Volet roulant
- OF Ouverture à la française
- BV Baie vitrée
- PF Porte fenêtre
- LL Lave Linge
- LV Lave Vaisselle

ÉCHELLE : 1/100

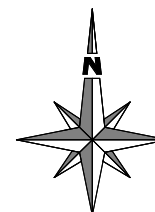

Des modifications sont susceptibles d'être apportées à ce plan en fonction des nécessités techniques, tant en ce qui concerne les dimensions libres que les équipements. L'implantation du mobilier est donnée à titre indicatif.

Plan de vente

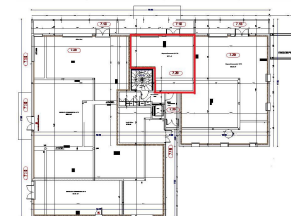

Local Commercial : 02



Espace Commercial	52.70 m ²	RDC
-------------------	----------------------	-----

Surface Totale : 52.70 m²



Indice :

Date : 09/20/24