
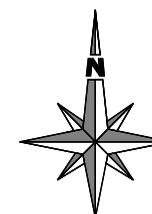


Local Commercial : 04

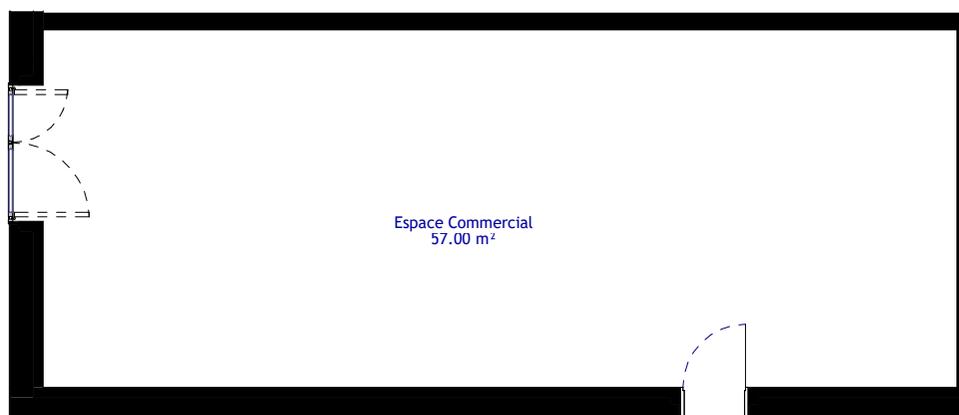

ÉCHELLE : 1/100

### LÉGENDE

- OB Oscillo-battant
- VR Volet roulant
- OF Ouverture à la française
- BV Baie vitrée
- PF Porte fenêtre
- LL Lave Linge
- LV Lave Vaisselle

Des modifications sont susceptibles d'être apportées à ce plan en fonction des nécessités techniques, tant en ce qui concerne les dimensions libres que les équipements. L'implantation du mobilier est donnée à titre indicatif.

Espace Commercial	57.00 m <sup>2</sup>	RDC
-------------------	----------------------	-----

**Surface Totale :** 57.00 m<sup>2</sup>



Indice :

Date : 09/20/24