

Résidence les ormiaux



Plan de vente



Type T3 Logement : 11

Surfaces Habitables :



| Nom | Surface | Niveau |
|----------------|----------------------|--------|
| Chambre 1 | 9.31 m ² | R+1 |
| Chambre 2 | 11.20 m ² | R+1 |
| DEGT | 1.70 m ² | R+1 |
| HALL | 5.40 m ² | R+1 |
| S.D.B | 5.20 m ² | R+1 |
| Sejour/Cuisine | 27.30 m ² | R+1 |
| WC | 2.00 m ² | R+1 |

Surface Totale : 62.12 m²

Annexes :

| | | |
|----------|----------------------|-----|
| Logette | 3.67 m ² | R+1 |
| Terrasse | 13.70 m ² | R+1 |

17.36 m²

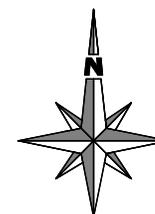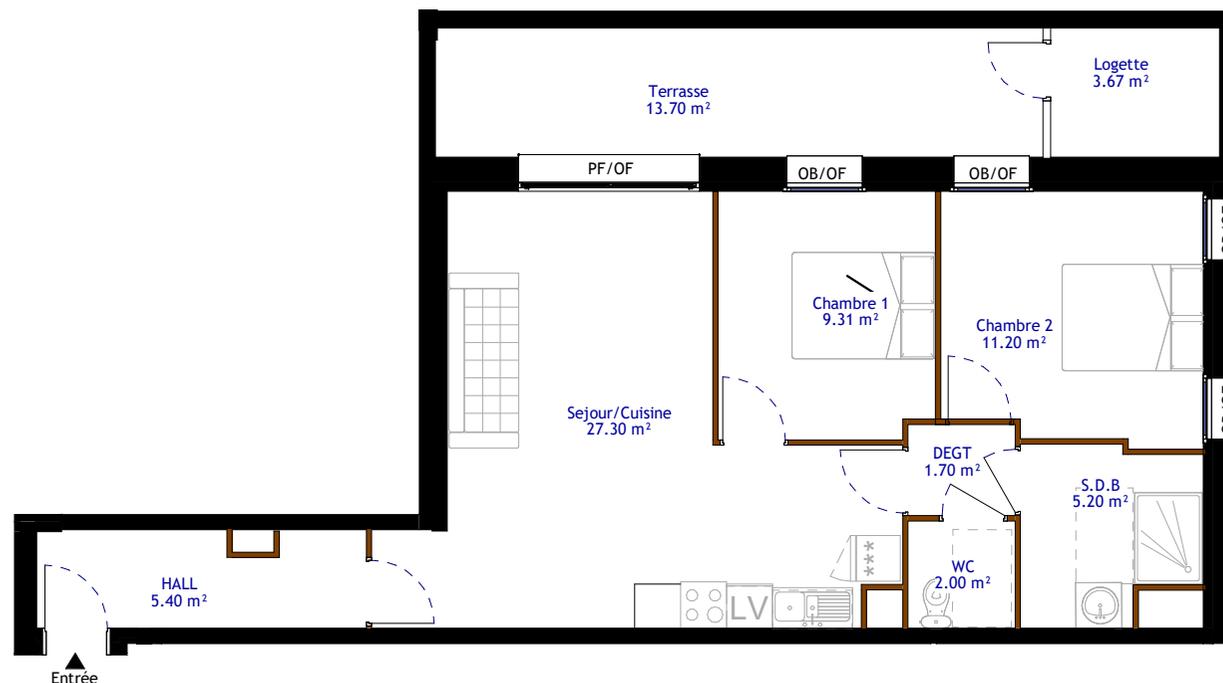

LÉGENDE

- OB Oscillo-battant
- VR Volet roulant
- OF Ouverture à la française
- BV Baie vitrée
- PF Porte fenêtre
- LL Lave Linge
- LV Lave Vaisselle

ÉCHELLE : 1/100

Des modifications sont susceptibles d'être apportées à ce plan en fonction des nécessités techniques, tant en ce qui concerne les dimensions libres que les équipements. L'implantation du mobilier est donnée à titre indicatif.



Indice :

Date : 02/12/24