



Résidence les ormiaux

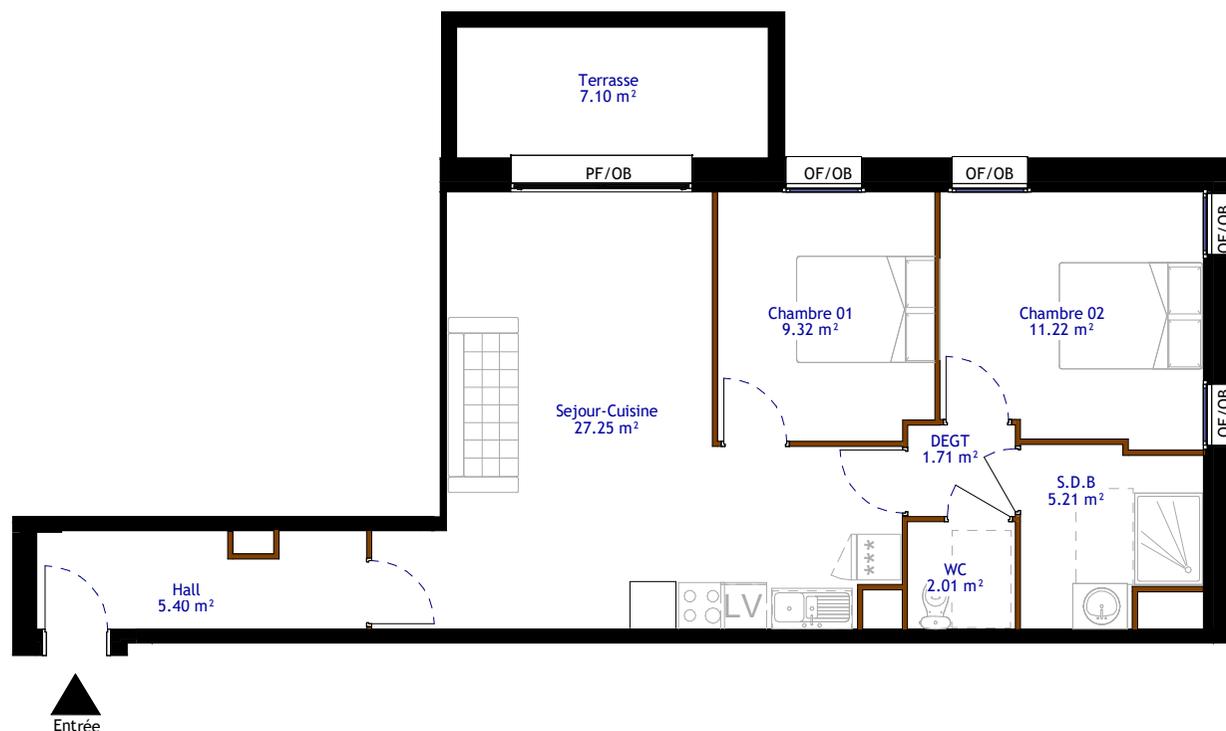

LÉGENDE

- OB Oscillo-battant
- VR Volet roulant
- OF Ouverture à la française
- BV Baie vitrée
- PF Porte fenêtre
- LL Lave Linge
- LV Lave Vaisselle

Des modifications sont susceptibles d'être apportées à ce plan en fonction des nécessités techniques, tant en ce qui concerne les dimensions libres que les équipements. L'implantation du mobilier est donnée à titre indicatif.

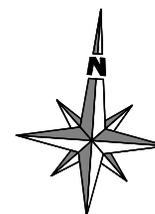

ÉCHELLE : 1/100

Plan de vente



Type T3 Logement : 21

Surfaces Habitables :

Nom	Surface	Niveau
Chambre 01	9.32 m ²	R+2
Chambre 02	11.22 m ²	R+2
DEGT	1.71 m ²	R+2
Hall	5.40 m ²	R+2
S.D.B	5.21 m ²	R+2
Sejour-Cuisine	27.25 m ²	R+2
WC	2.01 m ²	R+2

Surface Totale : 62.13 m²

Annexes :

Terrasse	7.10 m ²	R+2
7.10 m ²		



Indice :

Date : 09/30/24