

# Résidence les ormiaux




## Plan de vente



**Type T3**      **Logement : 25**

Surfaces Habitables :

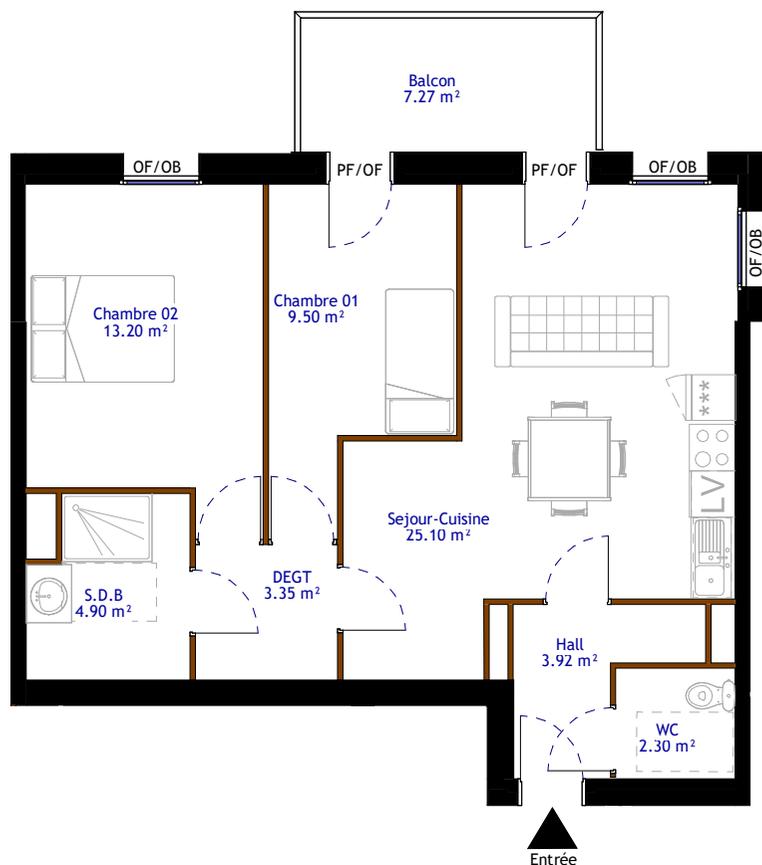

| Nom            | Surface              | Niveau |
|----------------|----------------------|--------|
| Chambre 01     | 9.50 m <sup>2</sup>  | R+2    |
| Chambre 02     | 13.20 m <sup>2</sup> | R+2    |
| DEGT           | 3.35 m <sup>2</sup>  | R+2    |
| Hall           | 3.92 m <sup>2</sup>  | R+2    |
| S.D.B          | 4.90 m <sup>2</sup>  | R+2    |
| Sejour-Cuisine | 25.10 m <sup>2</sup> | R+2    |
| WC             | 2.30 m <sup>2</sup>  | R+2    |


**Surface Totale :** 62.28 m<sup>2</sup>

### Annexes :

|        |                     |     |
|--------|---------------------|-----|
| Balcon | 7.27 m <sup>2</sup> | R+2 |
|        | 7.27 m <sup>2</sup> |     |

### LÉGENDE

- OB Oscillo-battant
- VR Volet roulant
- OF Ouverture à la française
- BV Baie vitrée
- PF Porte fenêtre
- LL Lave Linge
- LV Lave Vaisselle

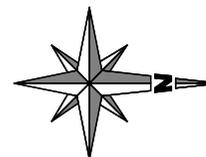

ÉCHELLE : 1/100

Des modifications sont susceptibles d'être apportées à ce plan en fonction des nécessités techniques, tant en ce qui concerne les dimensions libres que les équipements. L'implantation du mobilier est donnée à titre indicatif.



Indice :

Date : 09/30/24