

Plan de vente



Type T3 **Logement : 27**



Surfaces Habitables :

Nom	Surface	Niveau
Chambre 01	12.19 m ²	R+2
Chambre 02	9.33 m ²	R+2
Hall	10.62 m ²	R+2
SDB	4.96 m ²	R+2
Sejour-Cuisne	23.99 m ²	R+2
Wc	2.12 m ²	R+2

Surface Totale : 63.21 m²

Annexes :

Balcon	6.92 m ²	R+2
	6.92 m ²	

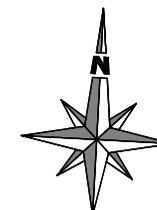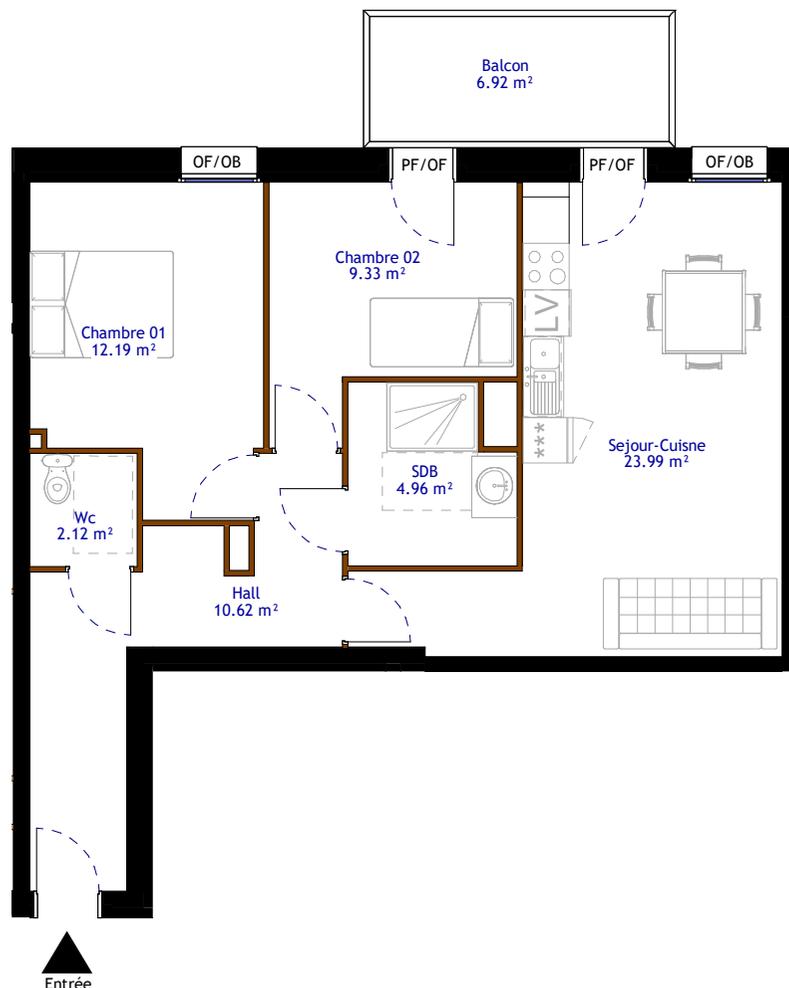

LÉGENDE

- OB Oscillo-battant
- VR Volet roulant
- OF Ouverture à la française
- BV Baie vitrée
- PF Porte fenêtre
- LL Lave Linge
- LV Lave Vaisselle

ÉCHELLE : 1/100

Des modifications sont susceptibles d'être apportées à ce plan en fonction des nécessités techniques, tant en ce qui concerne les dimensions libres que les équipements. L'implantation du mobilier est donnée à titre indicatif.



Indice :

Date : 09/30/24